
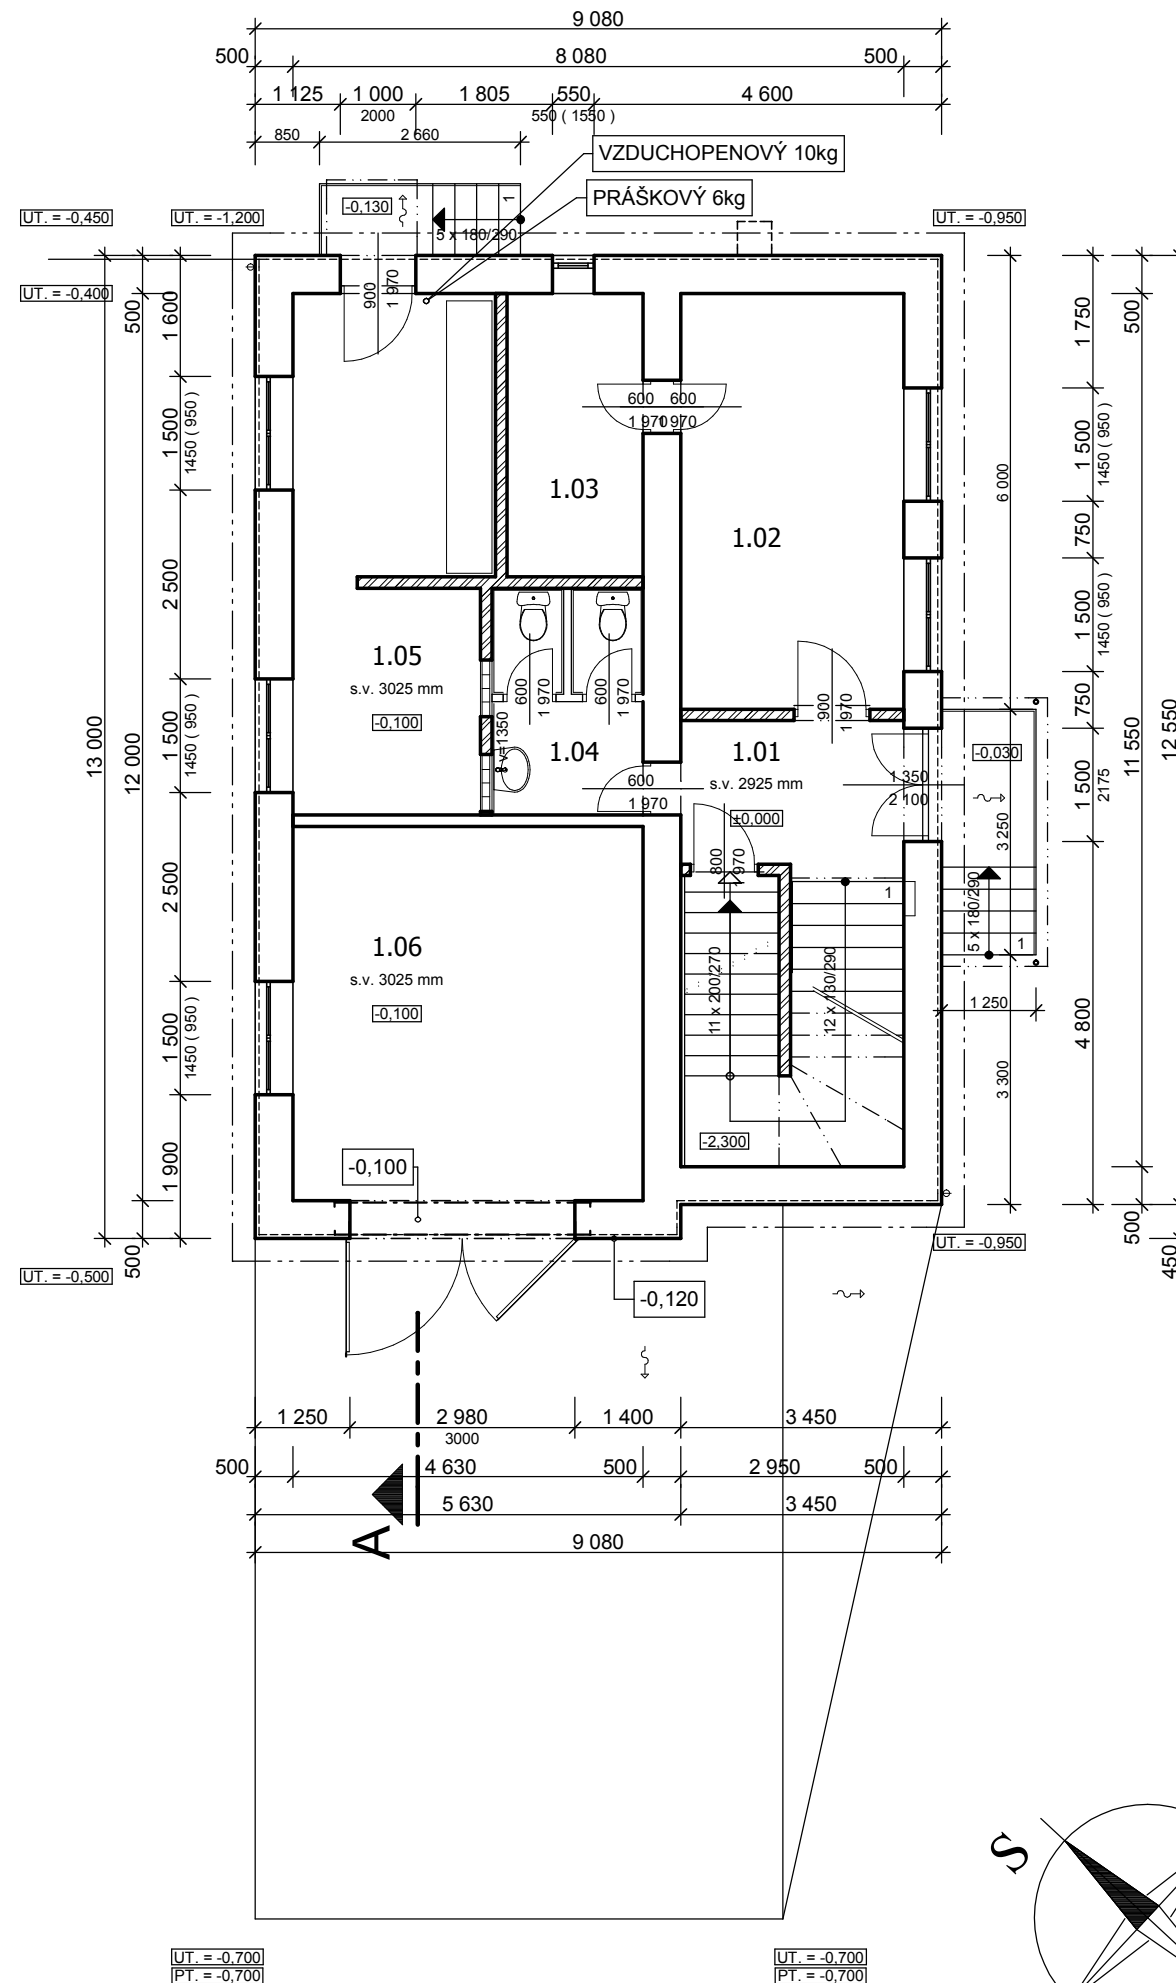


# STARÝ STAV 1.pp

# STARÝ STAV 1.np

## LEGENDA MIESTNOSTÍ - 1.np

Č.M.	MIESTNOSŤ	m <sup>2</sup>	PODLAHA	ÚPRAVA STIEN	POZNÁMKY
1.01	Schodište - vstup	17,40	CEMENTOVÝ POTER	-	
1.02	Sklad požiarnej zbrojnice	16,08	PVC	-	
1.03	Sklad záhradného náradia	6,75	CEMENTOVÝ POTER		
1.04	Socialna miestnosť	6,00	KERAMICKÁ DLAŽBA		
1.05	Sklad materiálu CO	17,62	BETÓNOVÝ POTER		
1.06	Garáž - Avia 30 pož.	24,41	BETÓNOVÝ POTER		

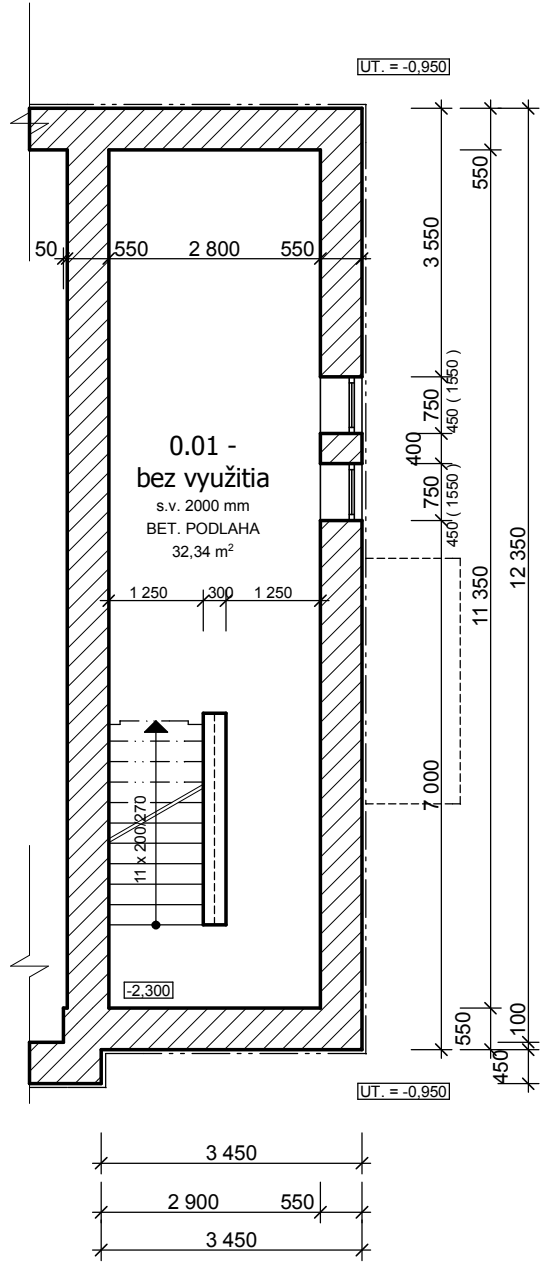

## ZNAČENIE HMÔT

- EXISTUJÚCE NOSNÉ MURIVO z KERAMICKÝCH TEHÁL hr. steny 500 mm
- EXISTUJÚCE PRIEČKY z KERAMICKÝCH TEHÁL CP hr. steny 150 mm

## STARÝ STAV

PROJEKT NA STAVEBNÉ POVOLENIE

± 0,000 = 100,00

RELATÍVNY VÝŠKOVÝ BOD = 100,00

BOL ZVOLENÝ NA na úrovni exist. podlahových vrstiev na 1.NP

Táto projektová dokumentácia tvorí v zmysle Zákona č. 513/91 Zb. predmet obchodného tajomstva projektovej kancelárie SAXUM. Bez súhlasu autora nesmie byť táto technická dokumentácia kopírovaná, rozmnožovaná a nie je dovolené ju postúpiť tretej osobe.

Ing. PETER ANTAL autorizovaný stavebný inžinier pre kategóriu Inžinier pre statiku stavieb, a Inžinier pre konštrukcie pozemných stavieb reg. č. 5458\*11 a 5458\*13

SOFTWARE ArchiCAD - reg. číslo 6-5164490 print HEWLETT PACKARD DJ 430

ZODP. PROJEKTANT Ing. PETER ANTAL	AUTOR PROJEKTU	KRESLIL Ing. PETER ANTAL	<p>PROJEKTOVÁ KANCELÁRIA DUNAJSKÁ STREDA, Ádorská 748/38 LEVICE, ul. K. Marxa 10</p>
INVESTOR LOKALITA	OBEC KRŠKANY, Malé Krškany 115, Krškany, PSČ 934 01-Levice, SR Krškany, Krškany, kat. úz. Krškany č.p. 562/2, 562/3		
NÁZOV STAVBY <b>STAVEBNÉ ÚPRAVY STAVBY PRÍSTAVBOU POŽIARNA ZBROJNICA</b>			DÁTUM marec 2013
OBSAH VÝKRESU <b>Pôdorys prízemí 1.np a suterénu - starý stav</b>			FORMÁT 2 A4
			Č. ZÁK.
			MIERKA Č. VÝKRESU
			1:100 D_01

