


STARÝ STAV 2.np

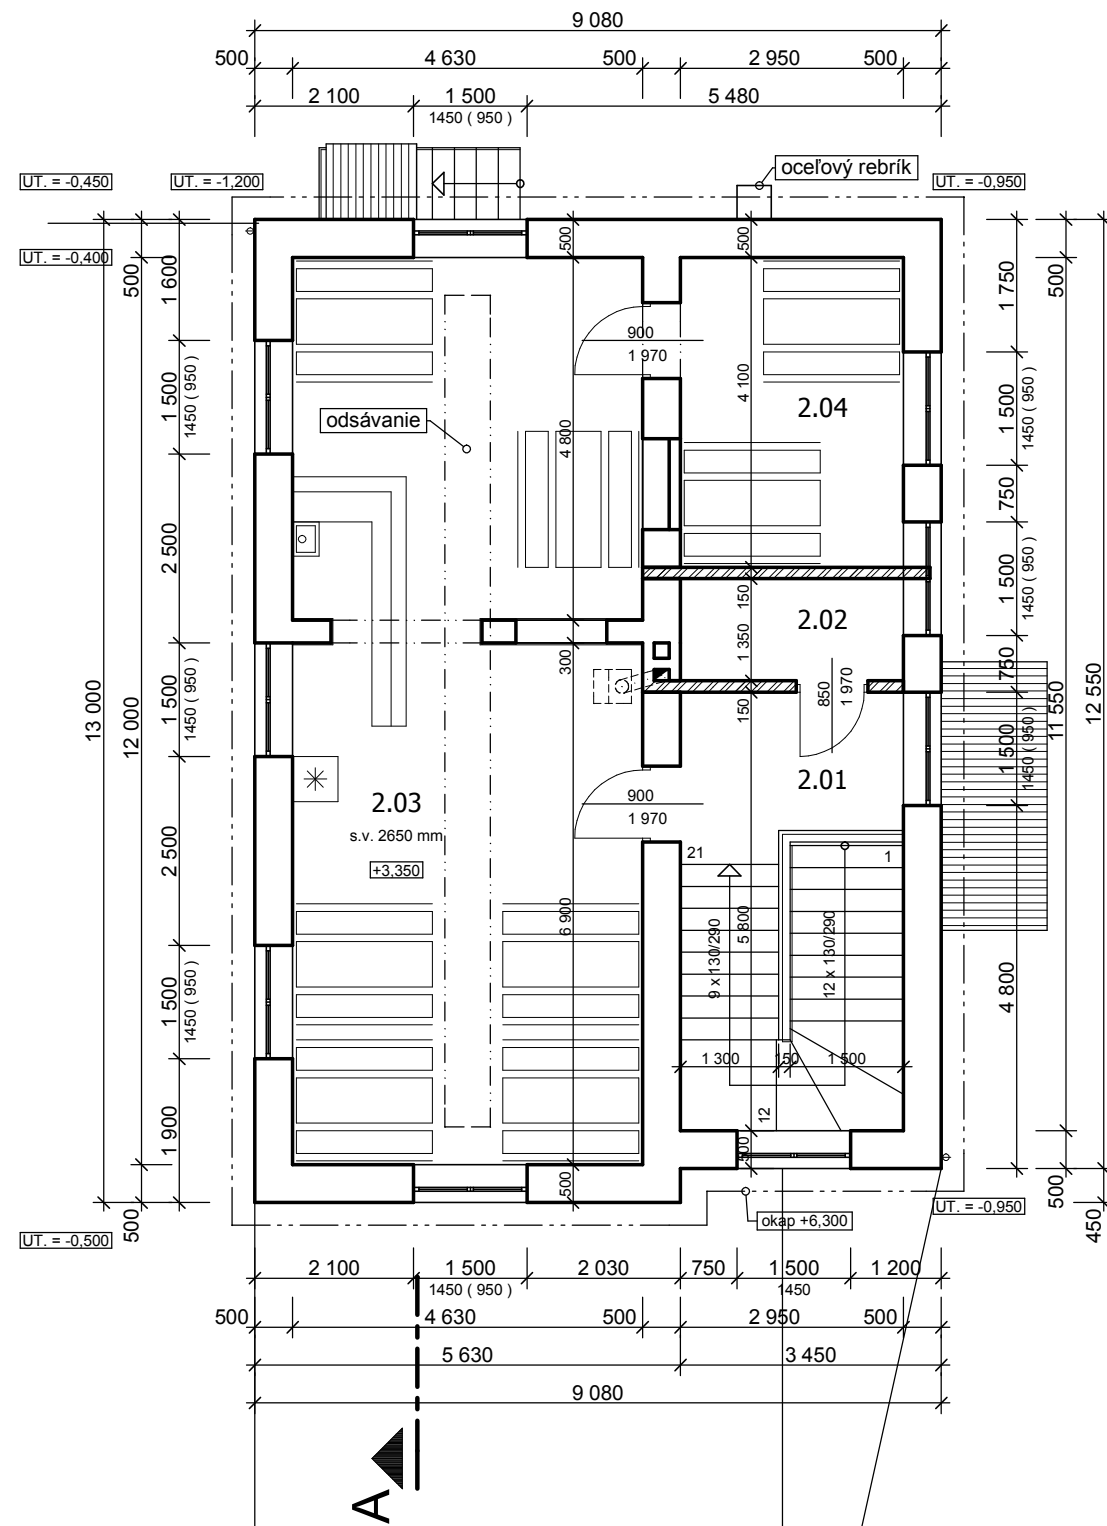

LEGENDA MIESTNOSTÍ - 2.np

Č.M.	MIESTNOSŤ	m ²	PODLAHA	ÚPRAVA STIEN	POZNÁMKY
2.01	Schodište	17,46	CEMENTOVÝ POTER	-	
2.02	Sklad	3,78	CEMENTOVÝ POTER	-	
2.03	Bar	54,64	DREVENÉ PARKETY		
2.04	Fajčiarska miestnosť	12,50	DREVENÉ PARKETY		

ZNAČENIE HMÔT

	EXISTUJÚCE NOSNÉ MURIVO z KERAMICKÝCH TEHÁL hr. steny 500 - 300 mm
	EXISTUJÚCE PRIEČKY z KERAMICKÝCH TEHÁL CP hr. steny 150 mm

STARÝ STAV

PROJEKT NA STAVEBNÉ POVOLENIE

± 0,000 = 100,00

RELATÍVNY VÝŠKOVÝ BOD = 100,00

BOL ZVOLENÝ NA na úrovni exist. podlahových vrstiev na 1.NP

Táto projektová dokumentácia tvorí v zmysle Zákona č. 513/91 Zb. predmet obchodného tajomstva projektovej kancelárie SAXUM. Bez súhlasu autora nesmie byť táto technická dokumentácia kopírovaná, rozmnožovaná a nie je dovolené ju postúpiť tretej osobe.

Ing. PETER ANTAL autorizovaný stavebný inžinier pre kategóriu Inžinier pre statiku stavieb, a Inžinier pre konštrukcie pozemných stavieb reg. č. 5458*11 a 5458*13

SOFTWARE ArchiCAD - reg. číslo 6-5164490 print HEWLETT PACKARD DJ 430

ZODP. PROJEKTANT	AUTOR PROJEKTU	KRESLIL	<p>PROJEKTOVÁ KANCELÁRIA DUNAJSKÁ STREDA, Ádorská 748/38 LEVICE, ul. K. Marxa 10</p>	
Ing. PETER ANTAL		Ing. PETER ANTAL		
INVESTOR	OBEC KRŠKANY, Malé Krškany 115, Krškany, PSČ 934 01-Levice, SR			
LOKALITA	Krškany, Krškany, kat. úz. Krškany č.p. 562/2, 562/3			
NÁZOV STAVBY			DÁTUM	marec 2013
STAVEBNÉ ÚPRAVY STAVBY PRÍSTAVBOU POŽIARNA ZBROJNICA			FORMÁT	2 A4
			Č. ZÁK.	
OBSAH VÝKRESU			MIERKA	Č. VÝKRESU
Pôdorys poschodia 2.np - starý stav			1:100	D_02

