





POHLAD SEVEROVÝCHODNÝ

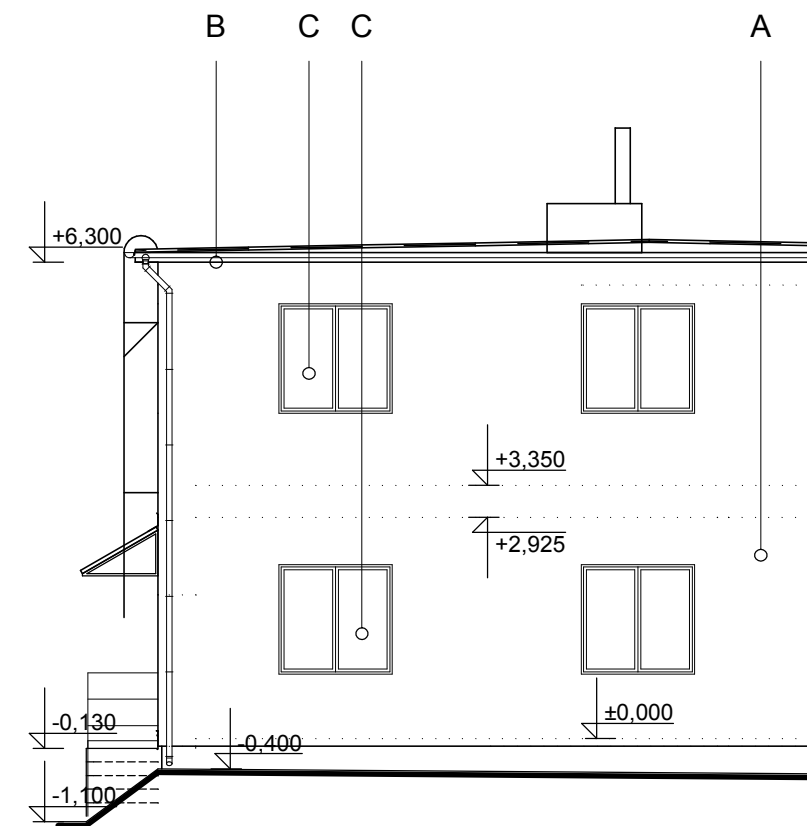

POHLAD SEVEROZÁPADNÝ

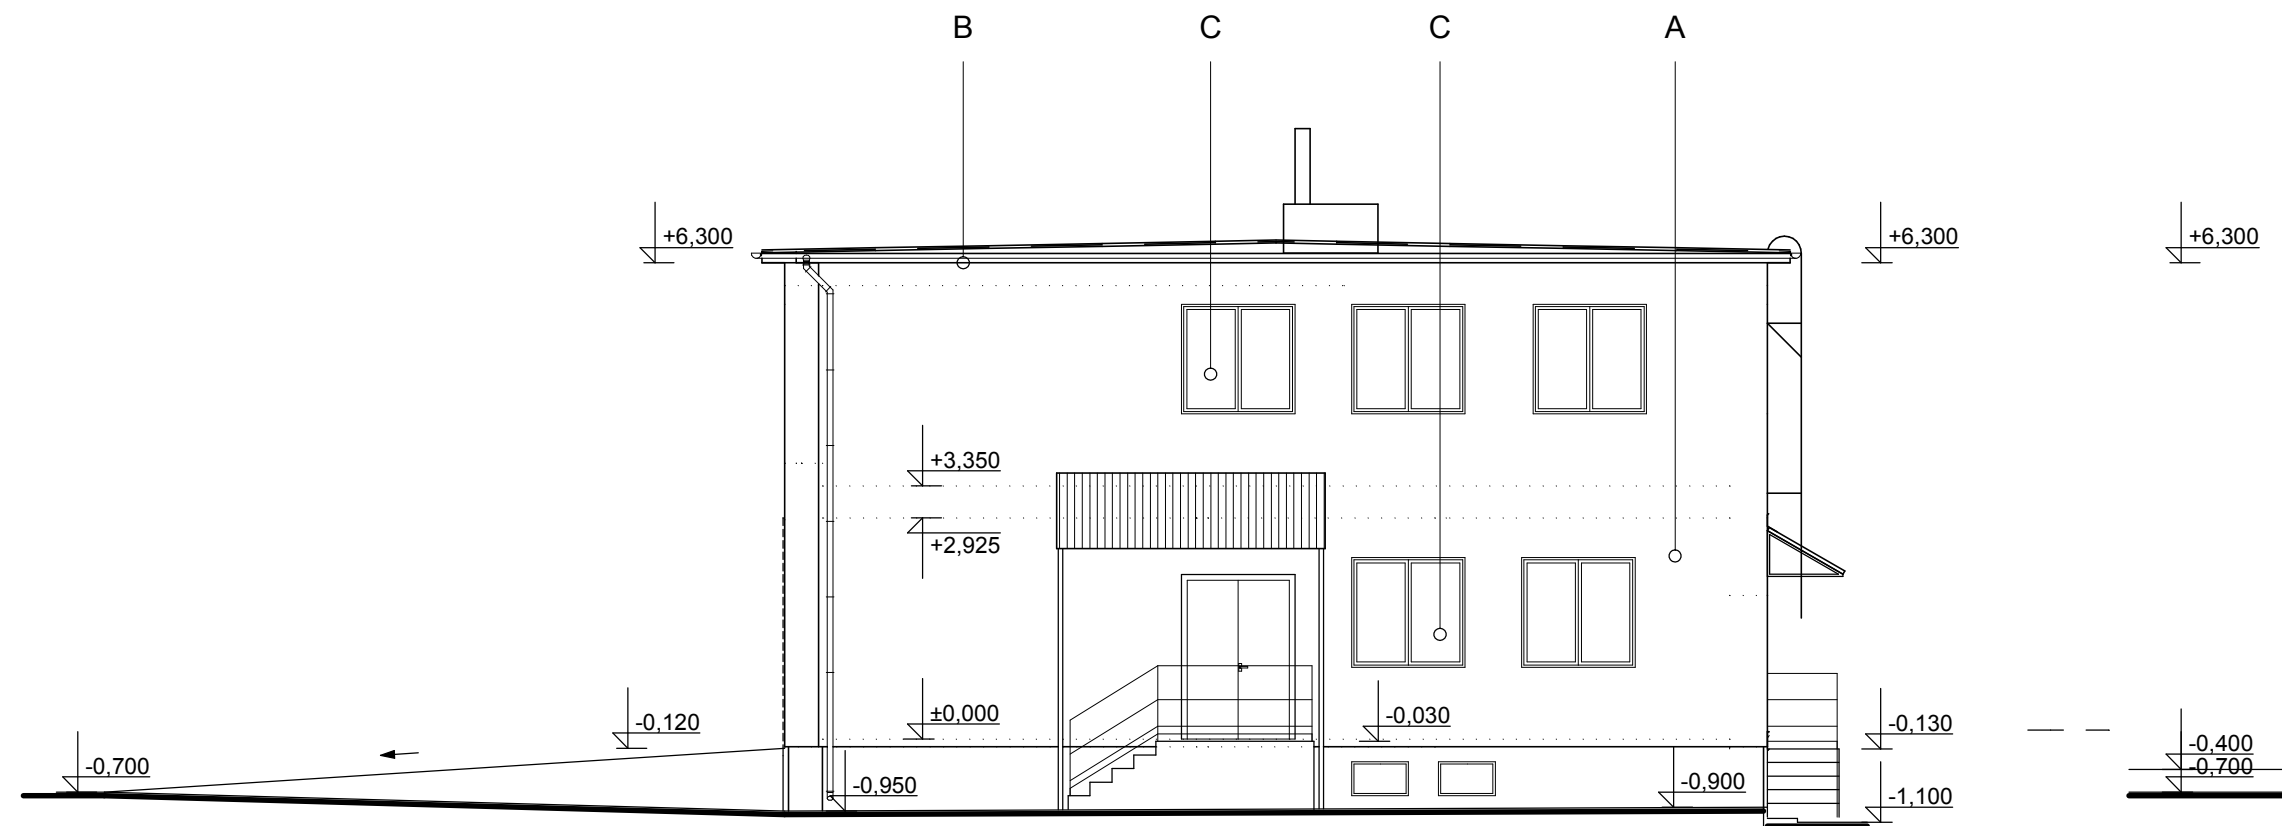

POHLAD JUHOVÝCHODNÝ

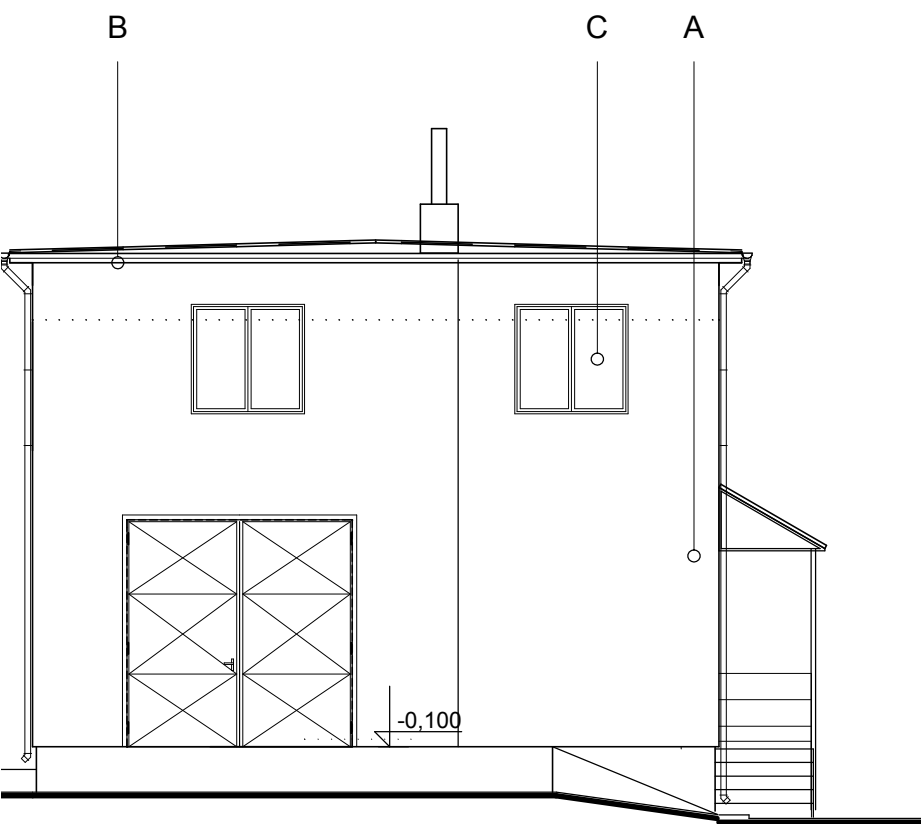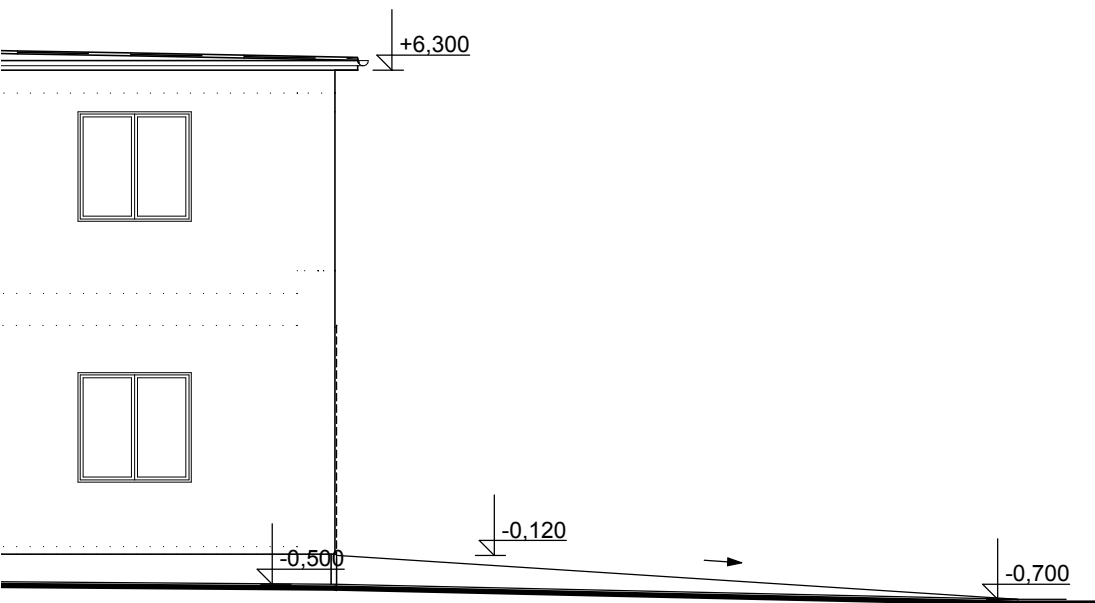

POHLAD JUHOZÁPADNÝ

LEGENDA

- (A) EXISTUJÚCA OMIETKA BRIZOLIT
- (B) EXISTUJÚCI ODKVAPOVÝ ŽLAB A RÚRA Z OCELE
- (C) EXISTUJÚCE DREVENÉ OKNÁ A DVERE
- (D)

STARÝ STAV

PROJEKT NA STAVEBNÉ POVOLENIE

± 0,000 = 100,00


RELATÍVNY VÝŠKOVÝ BOD = 100,00

BOL ZVOLENÝ NA na úrovni exist. podlahových vrstiev na 1.NP

Táto projektová dokumentácia tvorí v zmysle Zákona č. 513/91 Zb. predmet obchodného tajomstva projektovanej kancelárie SAXUM. Bez súhlasu autora nesmie byť táto technická dokumentácia kopírovaná, rozmnožovaná a nie je dovolené ju postúpiť tretej osobe.

Ing. PETER ANTAL autorizovaný stavebný inžinier pre kategóriu Inžinier pre statiku stavieb, a Inžinier pre konštrukcie pozemných stavieb reg. č. 5458*11 a 5458*13

SOFTWARE ArchiCAD - reg. číslo 6-5164490 print HEWLETT PACKARD DJ 430

| | | | | |
|--|--|------------------|--|------------|
| ZODP. PROJEKTANT | AUTOR PROJEKTU | KRESLIL |  PROJEKTOVÁ KANCELÁRIA DUNAJSKÁ STREDA, Ádorská 748/38 LEVICE, ul. K. Marxa 10 | |
| Ing. PETER ANTAL | | Ing. PETER ANTAL | | |
| INVESTOR | OBEC KRŠKANY, Malé Krškany 115, Krškany, PSČ 934 01-Levice, SR | | | |
| LOKALITA | Krškany, Krškany, kat. úz. Krškany č.p. 562/2, 562/3 | | DÁTUM | marec 2013 |
| NÁZOV STAVBY | | | FORMÁT | 4 A4 |
| STAVEBNÉ ÚPRAVY STAVBY PRÍSTAVBOU POŽIARNA ZBROJNICA | | | Č. ZÁK. | |
| | | | MIERKA | Č. VÝKRESU |
| OBSAH VÝKRESU | | | 1:100 | D_03 |
| Pohľady - starý stav | | | | |