


# NOVÝ STAV 2.np

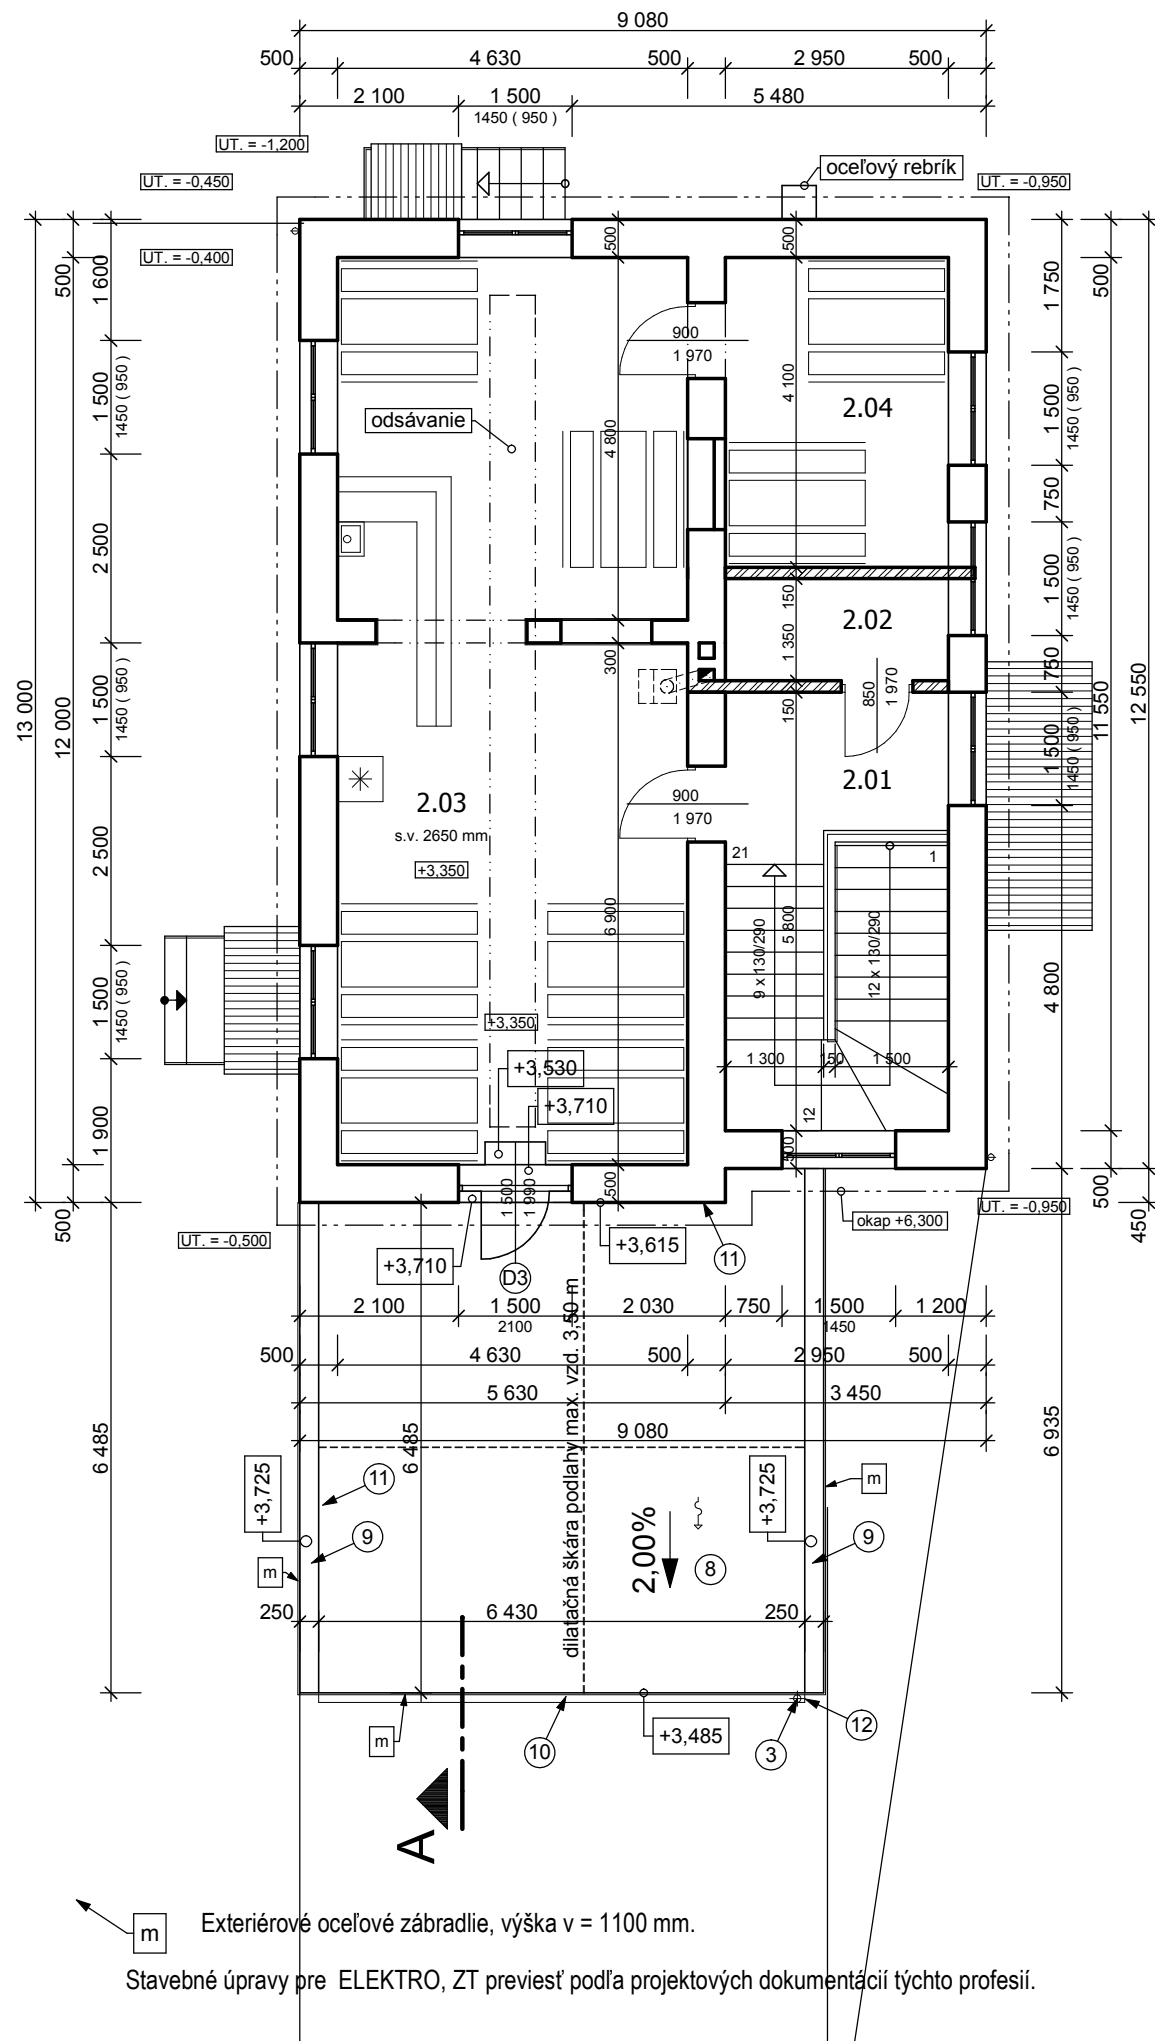

Exteriérové oceľové zábradlie, výška v = 1100 mm.

Stavebné úpravy pre ELEKTRO, ZT previesť podľa projektových dokumentácií týchto profesií.

## LEGENDA MIESTNOSTÍ - 2.np

Č.M.	MIESTNOSŤ	m <sup>2</sup>	PODLAHA	ÚPRAVA STIEN	POZNÁMKY
2.01	Schodište	17,46	CEMENTOVÝ POTER	-	
2.02	Sklad	3,78	CEMENTOVÝ POTER	-	
2.03	Bar	54,64	DREVENÉ PARKETY		
2.04	Fajčiarska miestnosť	12,50	DREVENÉ PARKETY		
2.05	Terasa	42,17	MRAZUVZDORNÁ KERAMICKÁ DLAŽBA	-	

## LEGENDA

- ③ ODTOKOVÁ ODPADOVÁ RÚRA Z OCELE SYSTÉM " RANNILA " D = 100 mm
- ⑧ MRAZUVZDORNÁ KERAMICKÁ DLAŽBA  
DILATAČNÉ ŠKÁRY A NAPÁJACIE ŠPÁRY OKOLO STENY SA ZAPLNIA TRVALO ELASTICKÝMI HMOTAMI (modifikovaný silikón)
- ⑨ OPLECHOVANIE ATIKY
- ⑩ OPLECHOVANIE OKAPU BALKÓNOVÝM PROFILOM S ODKVAPOM
- ⑪ OPLECHOVANIE NAPOJENIA TERASY NA STENU
- ⑫ ŽLABOVÉ ČELO 2 ks
- D3 Balkónová zostava, jednokrídlové dvere otváracie 800x1990 mm, 1500 x 2040 mm, počet 1 ks systém : Aluplast ID5000, kovanie GU - farba : biela, RAL 9010, zasklené izolačným dvojsklom, Krídlo opatrené vložkovým zámkom. Parapet: betonová doska, vnútorná doska: drevená tl.20mm

## ZNAČENIE HMÔT

- EXISTUJÚCE NOSNÉ MURIVO Z KERAMICKÝCH TEHÁL hr. steny 500 - 300 mm
- EXISTUJÚCE PRIEČKY Z KERAMICKÝCH TEHÁL CP hr. steny 150 mm
- ATIKOVÉ MURIVO Z TEHÁL " POROTHERM 25 P+D " ( P12 ) / 375 x 250 x 238 mm / na vápenocementovú murovaciu maltu POROTHERM MM 50 s obojstrannou omietkou POROTHERM UNIVERSAL

## NOVÝ STAV

### PROJEKT NA STAVEBNÉ POVOLENIE

± 0,000 = 100,00

RELATÍVNY VÝŠKOVÝ BOD = 100,00

BOL ZVOLENÝ NA na úrovni exist. podlahových vrstiev na 1.NP

Táto projektová dokumentácia tvorí v zmysle Zákona č. 513/91 Zb. predmet obchodného tajomstva projektovej kancelárie SAXUM. Bez súhlasu autora nesmie byť táto technická dokumentácia kopírovaná, rozmnožovaná a nie je dovolené ju postúpiť tretej osobe.

Ing. PETER ANTAL autorizovaný stavebný inžinier pre kategóriu Inžinier pre statiku stavieb, a Inžinier pre konštrukcie pozemných stavieb reg. č. 5458\*11 a 5458\*13

SOFTWARE ArchiCAD - reg. číslo 6-5164490 print HEWLETT PACKARD DJ 430

ZODP. PROJEKTANT	AUTOR PROJEKTU	KRESLIL	 PROJEKTOVÁ KANCELÁRIA DUNAJSKÁ STREDA, Ádorská 748/38 LEVICE, ul. K. Marxa 10	
Ing. PETER ANTAL		Ing. PETER ANTAL		
INVESTOR	OBEC KRŠKANY, Malé Krškany 115, Krškany, PSČ 934 01-Levice, SR		FORMÁT	2 A4
LOKALITA	Krškany, Krškany, kat. úz. Krškany č.p. 562/2, 562/3		Č. ZÁK.	
NÁZOV STAVBY			MIERKA	Č. VÝKRESU
<b>STAVEBNÉ ÚPRAVY STAVBY PRÍSTAVBOU POŽIARNA ZBROJNICA</b>			1:100      D_06	
<b>Pôdorys poschodia 2.np - nový stav</b>				

