

K R Š K A N Y

Územný plán obce Krškany,
schválený OZ uznesením č.18/2010 zo dňa 25.11.2010

SCHVALOVACIA DOLOŽKA

SCHVALOVACÍ ORGÁN: OZ KRŠKANY

ČÍSLO UZNESENIA:

DÁTUM SCHVÁLENIA:

ING. PETER KOVÁČIK - STAROSTA OBCE


MENO A PODPIS OPRÁVNENEJ OSOBY, PEČIATKA

LEGENDA ÚPN O (zmenšená na 25%)

STAV	NÁVRH	VÝHLAD	
			HRANICA RIEŠENÉHO ÚZEMIA
			HRANICA KATASTRÁLNEHO ÚZEMIA
			HRANICA ZASTAVANÉHO ÚZEMIA OBCE
			HRANICE NAVRŔ NOVÝCH ROZVOJOVÝCH PLŔCH
			OZNAČENIE NAVRŔ NOVÝCH ROZVOJOVÝCH PLŔCH
			HRANICE BPEJ
			KÓD BPEJ
			NAJKVALITNEŠIA POĽNOHOSPODÁRSKA PŔDA (1.4 SKUPINY KVALITY)
			HYDROMELIORAČNÉ OPATRENIA - ZÁVLAHY
			ORNÁ PŔDA
			ZÁHRADY
			TRVALÉ TRÁVNE PORASTY
			ZASTAVANÉ PĽOCHY
			OSTATNÉ PĽOCHY

LEGENDA ZaD č.1 (zmenšená na 50%)

STAV	NÁVRH	VÝHLAD	
			HRANICA ZASTAVANÉHO ÚZEMIA OBCE
			ZRUŠENIE ÚSEKU NAVRHOVANEJ HRANICE ZASTAVANÉHO ÚZEMIA OBCE
			HRANICA ZÁBERU V ROZVOJOVÝCH LOKALITÁCH
			ČÍSLA ROZVOJOVÝCH LOKALÍT ZaD č.1
			KÓD BPEJ
			HRANICE BPEJ
			SKUPINA KVALITY PŔDY
			PĽOCHA CHRÁNENEJ BPEJ
			DRUH POZEMKU - ORNÁ PŔDA
			NEFUNKČNÉ ODVODNENIE

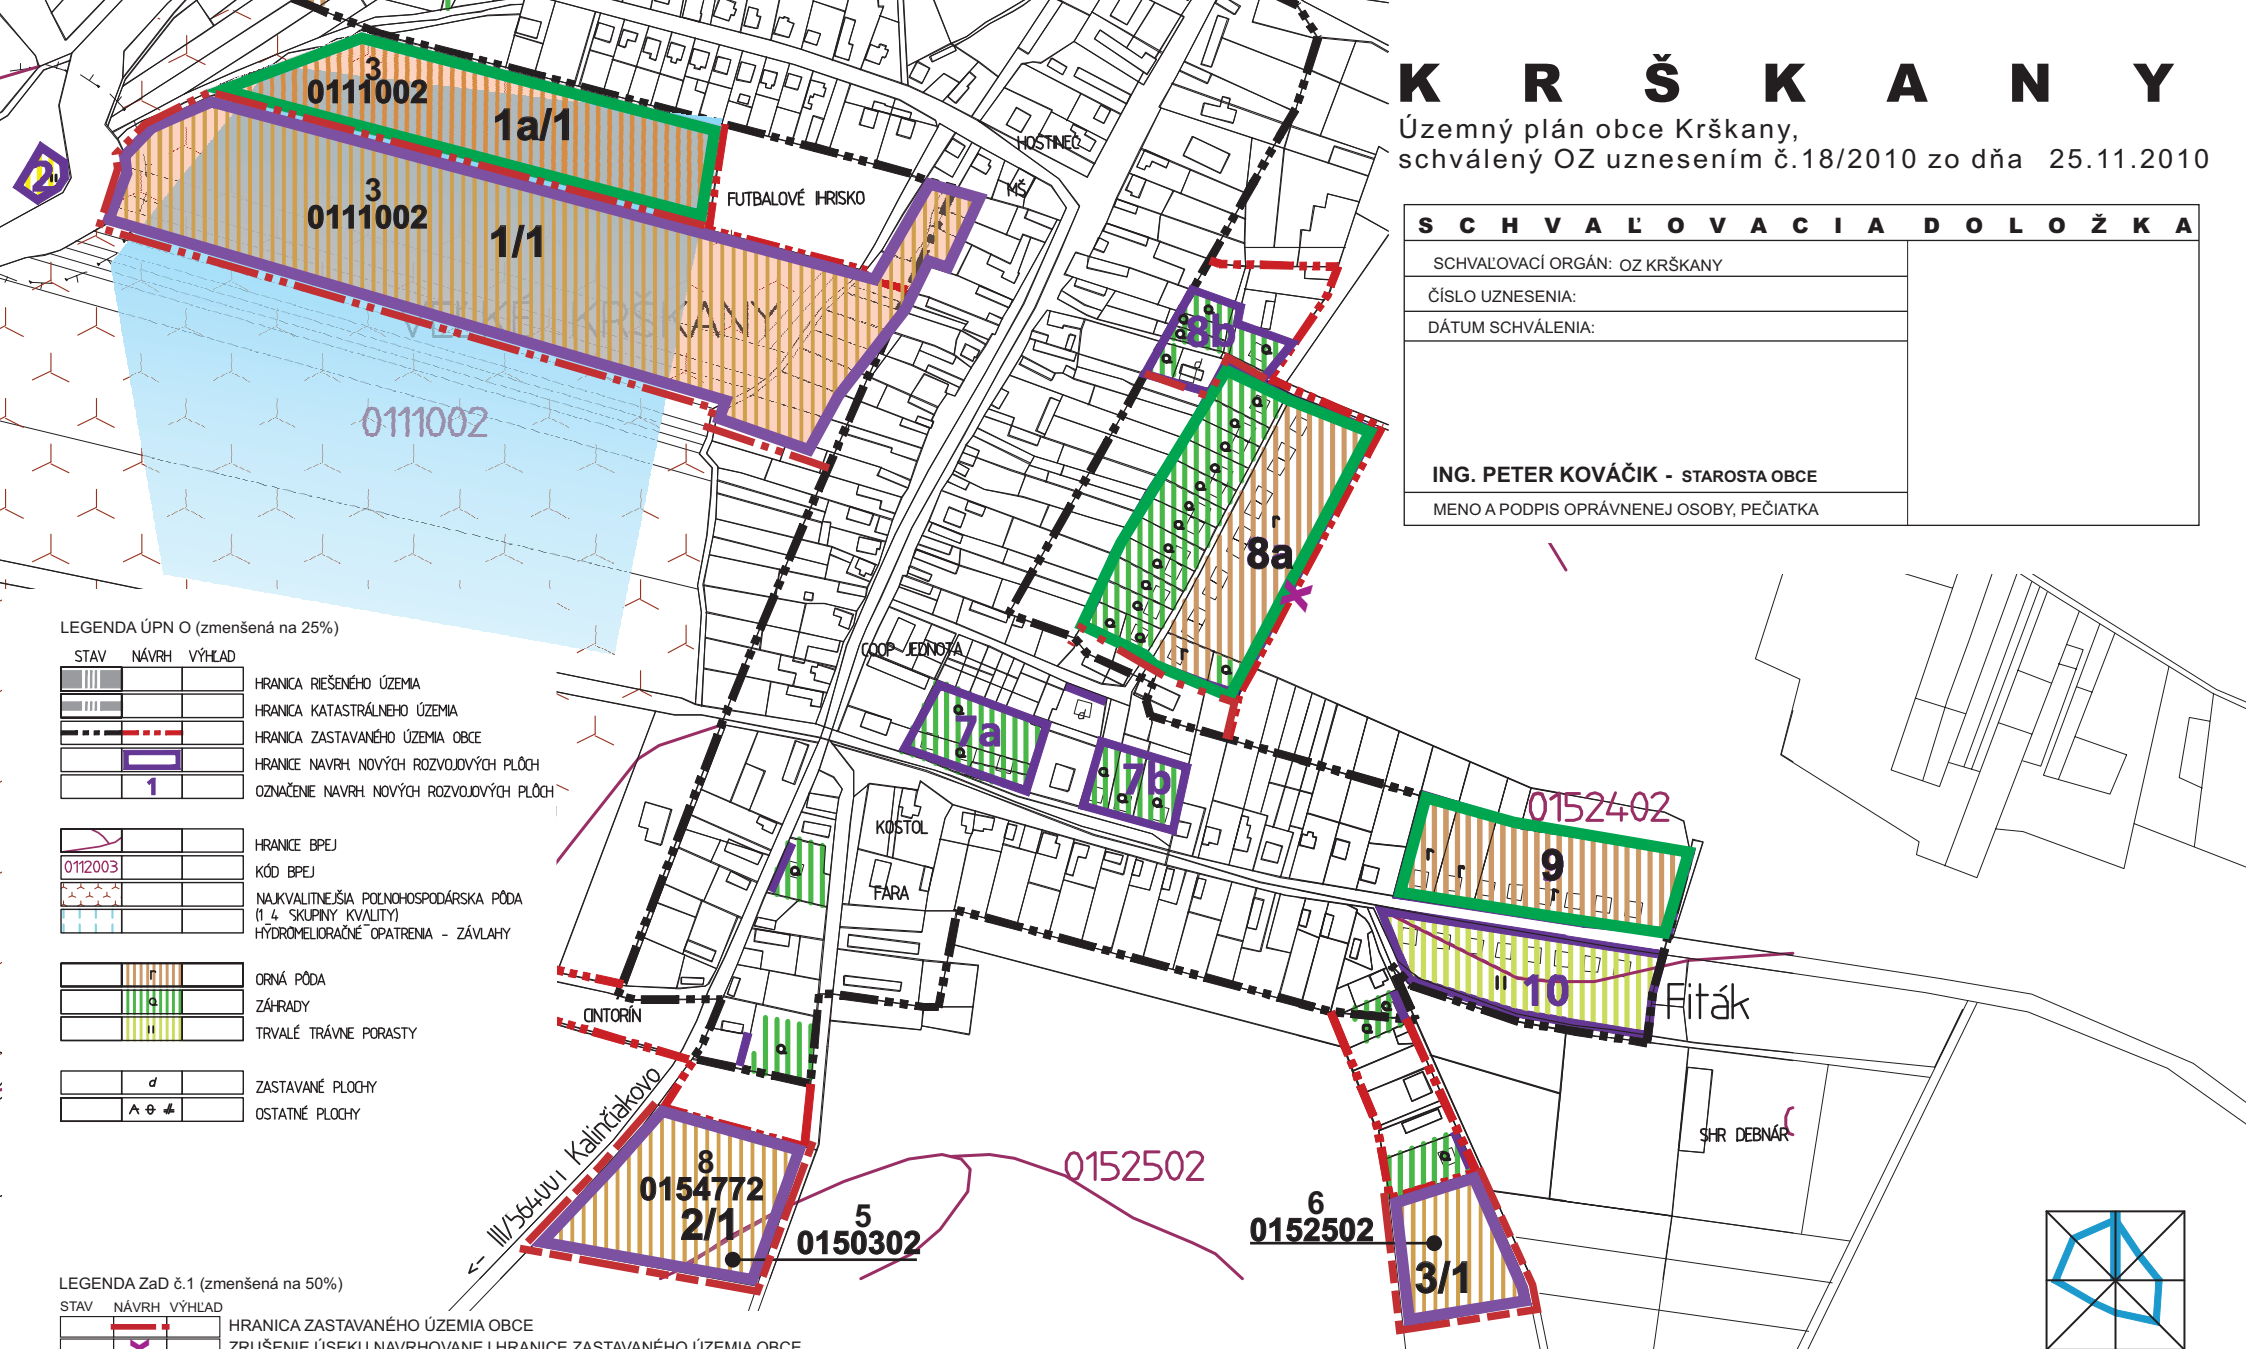

K R Š K A N Y

Územný plán obce Krškany, **ZaD č.1**
Spracovateľ: AABP, Bratislavská 110, 92101 Piešťany
VÝKRES PERSPEKTÍVNEHO POUŽITIA PPF A LPF
NA NEPŔLNOHOSPODÁRSKE ÚČELY

M 1:5 000 **6**