


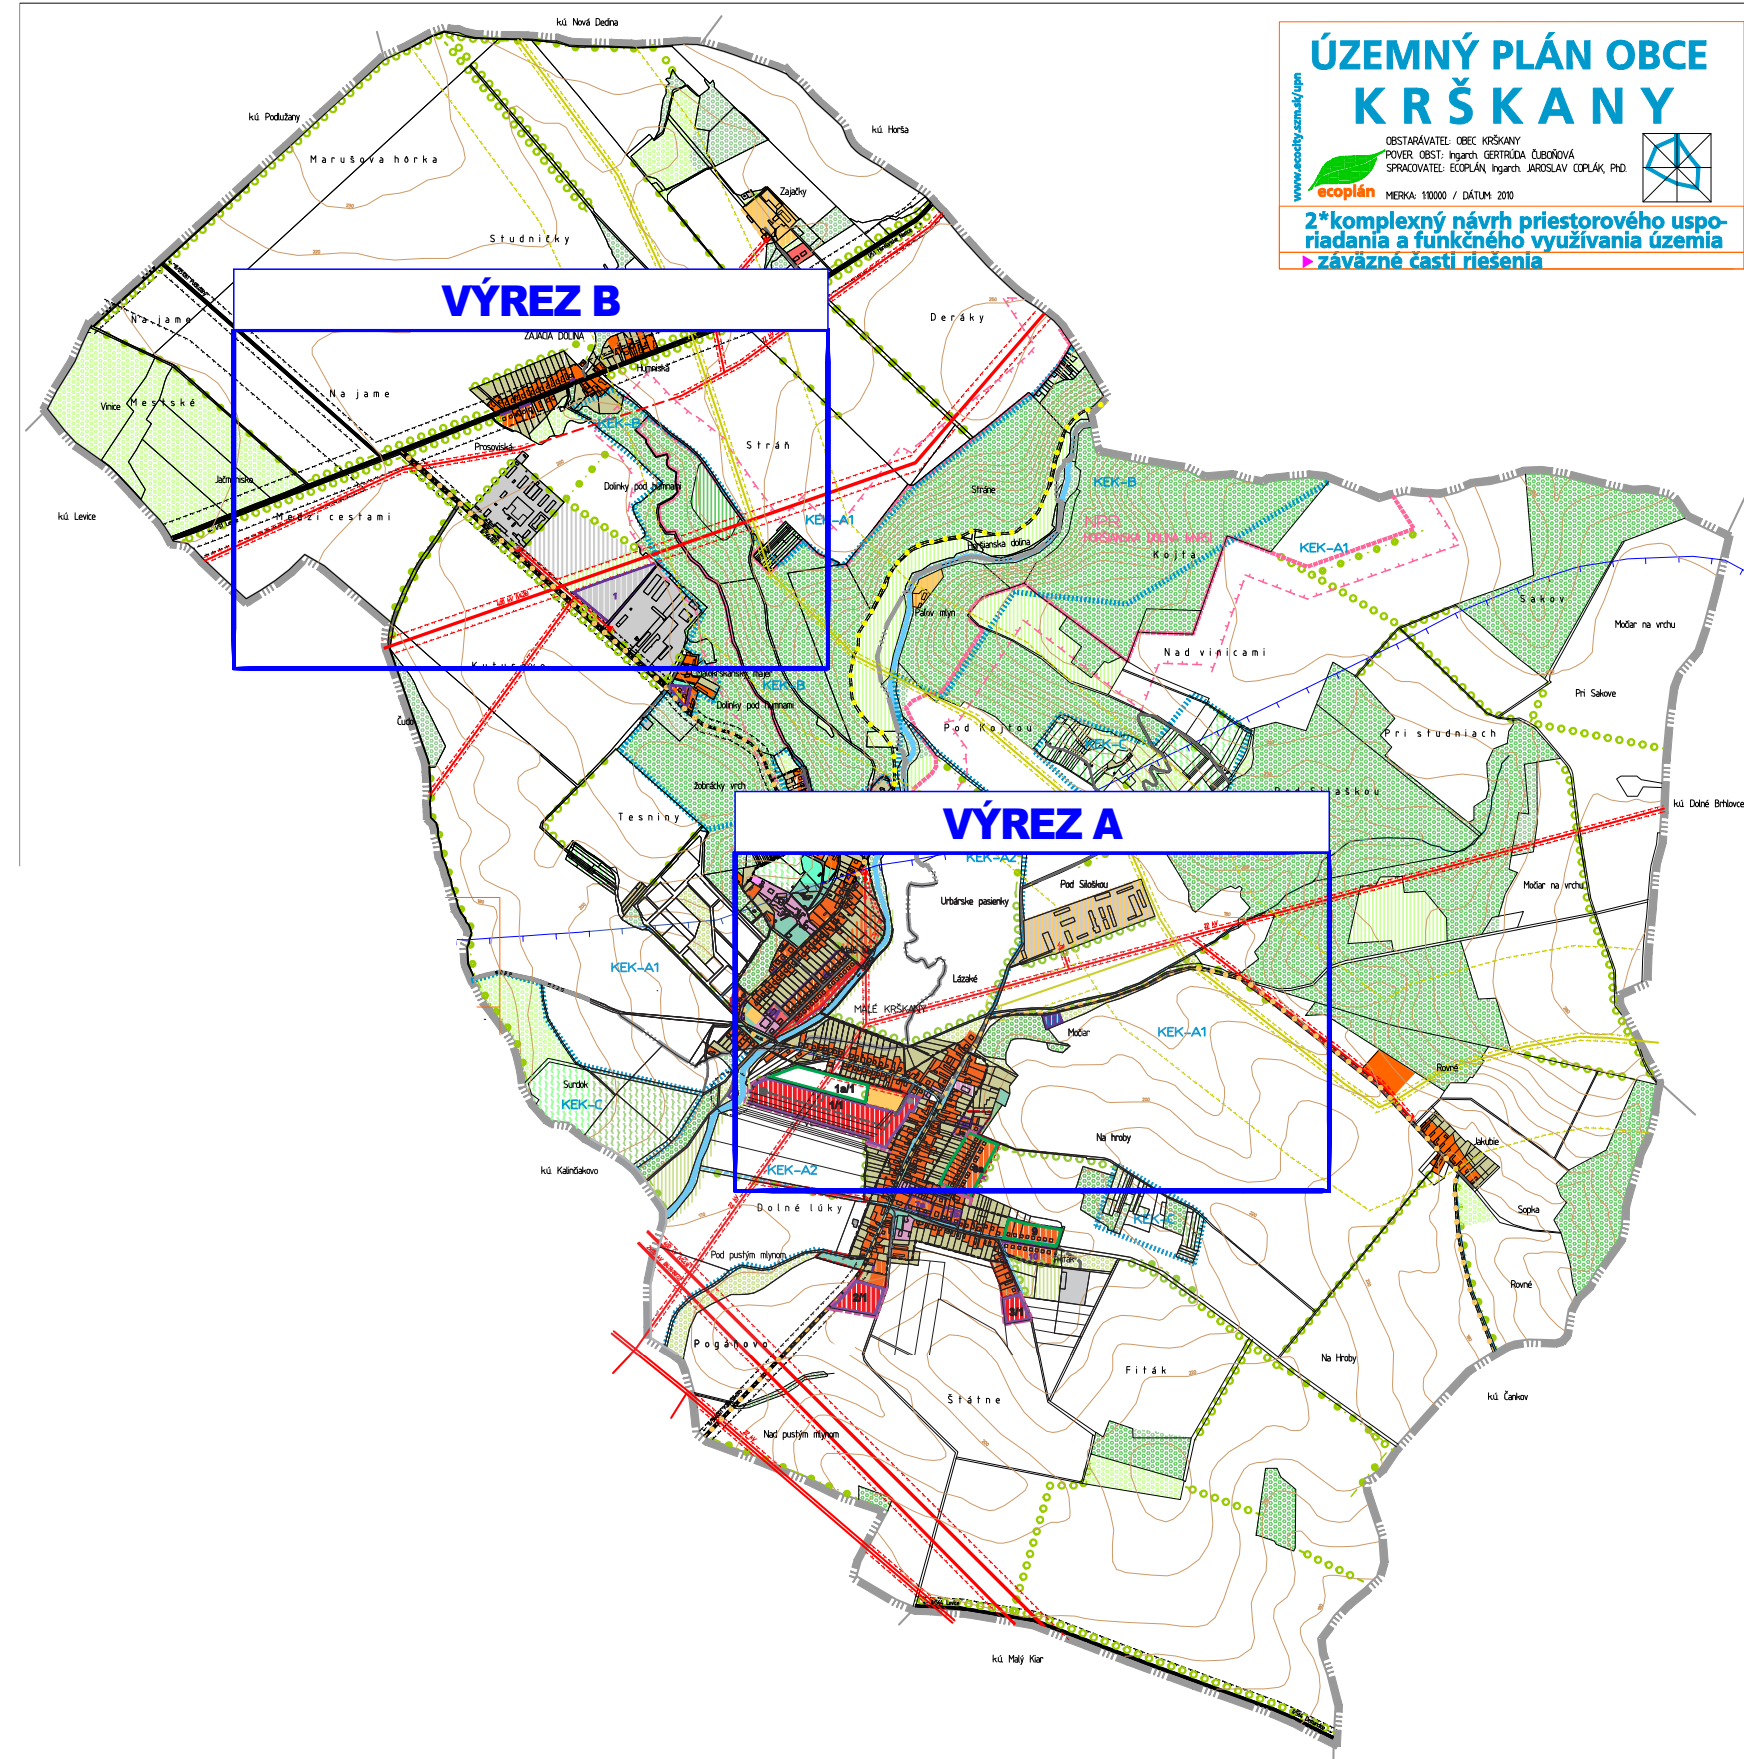

ÚZEMNÝ PLÁN OBCE
KRŠKANY

OBSTARÁVATEL: OBEC KRŠKANY
POVER. OBST.: Ingarch. GERTILIDIA ĽUBORÉVIČ
SPRACOVÁTEĽ: ECOPLÁN, Ingarch. JAROSLAV COPLÁK, PhD.
MIERKA: 1:10000 / DÁTUM: 2010



2*komplexný návrh priestorového usporiadania a funkčného využívania územia
▶ záväzné časti riešenia

ZOZNAM VÝKRESOV		
č.v.	Názov výkresu	Mierka
1	ŠIRŠIE VZŤAHY	1:50000
2	KOMPLEXNÝ NÁVRH PRIESTOROVÉHO USPORIADANIA A FUNKČNÉHO VYUŽÍVANIA ÚZEMIA	1:10000
3a	KOMPLEXNÝ NÁVRH PRIESTOROVÉHO USPORIADANIA A FUNKČNÉHO VYUŽÍVANIA ÚZEMIA	1:5000
3b	KOMPLEXNÝ NÁVRH PRIESTOROVÉHO USPORIADANIA A FUNKČNÉHO VYUŽÍVANIA ÚZEMIA	1:5000
4a	VÝKRES RIEŠENIA VEREJNÉHO DOPRAVNÉHO VYBAVENIA	1:5000
4b	VÝKRES RIEŠENIA VEREJNÉHO DOPRAVNÉHO VYBAVENIA	1:5000
5a	VÝKRES RIEŠENIA VEREJNÉHO TECHNICKÉHO VYBAVENIA	1:5000
5b	VÝKRES RIEŠENIA VEREJNÉHO TECHNICKÉHO VYBAVENIA	1:5000
6a	VÝKRES PERSPEKTÍVNEHO POUŽITIA PPF A LPF NA NEPOĽNOHOSPODÁRSKE ÚČELY	1:5000
6b	VÝKRES PERSPEKTÍVNEHO POUŽITIA PPF A LPF NA NEPOĽNOHOSPODÁRSKE ÚČELY	1:5000
7	VÝKRES OCHRANY PRÍRODY A TVORBY KRAJINY	1:10000

ÚZEMNÝ PLÁN OBCE KRŠKANY

Zmeny a doplnky č.2


Nitriansky kraj

Návrh
okres Levice

Zoznam príloh

OBSTARÁVATEĽ: obec Krškany

SPRACOVATELIA: K2 ateliér s.r.o
Ing. Arch. Rastislav Kočajda,Ing. Arch. Miroslava Kočajdová
Ing. Lucia Ďuračková

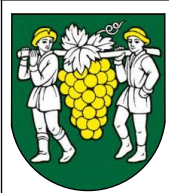

MIERKA
1:25000

DÁTUM
07/2025

Č.v.