


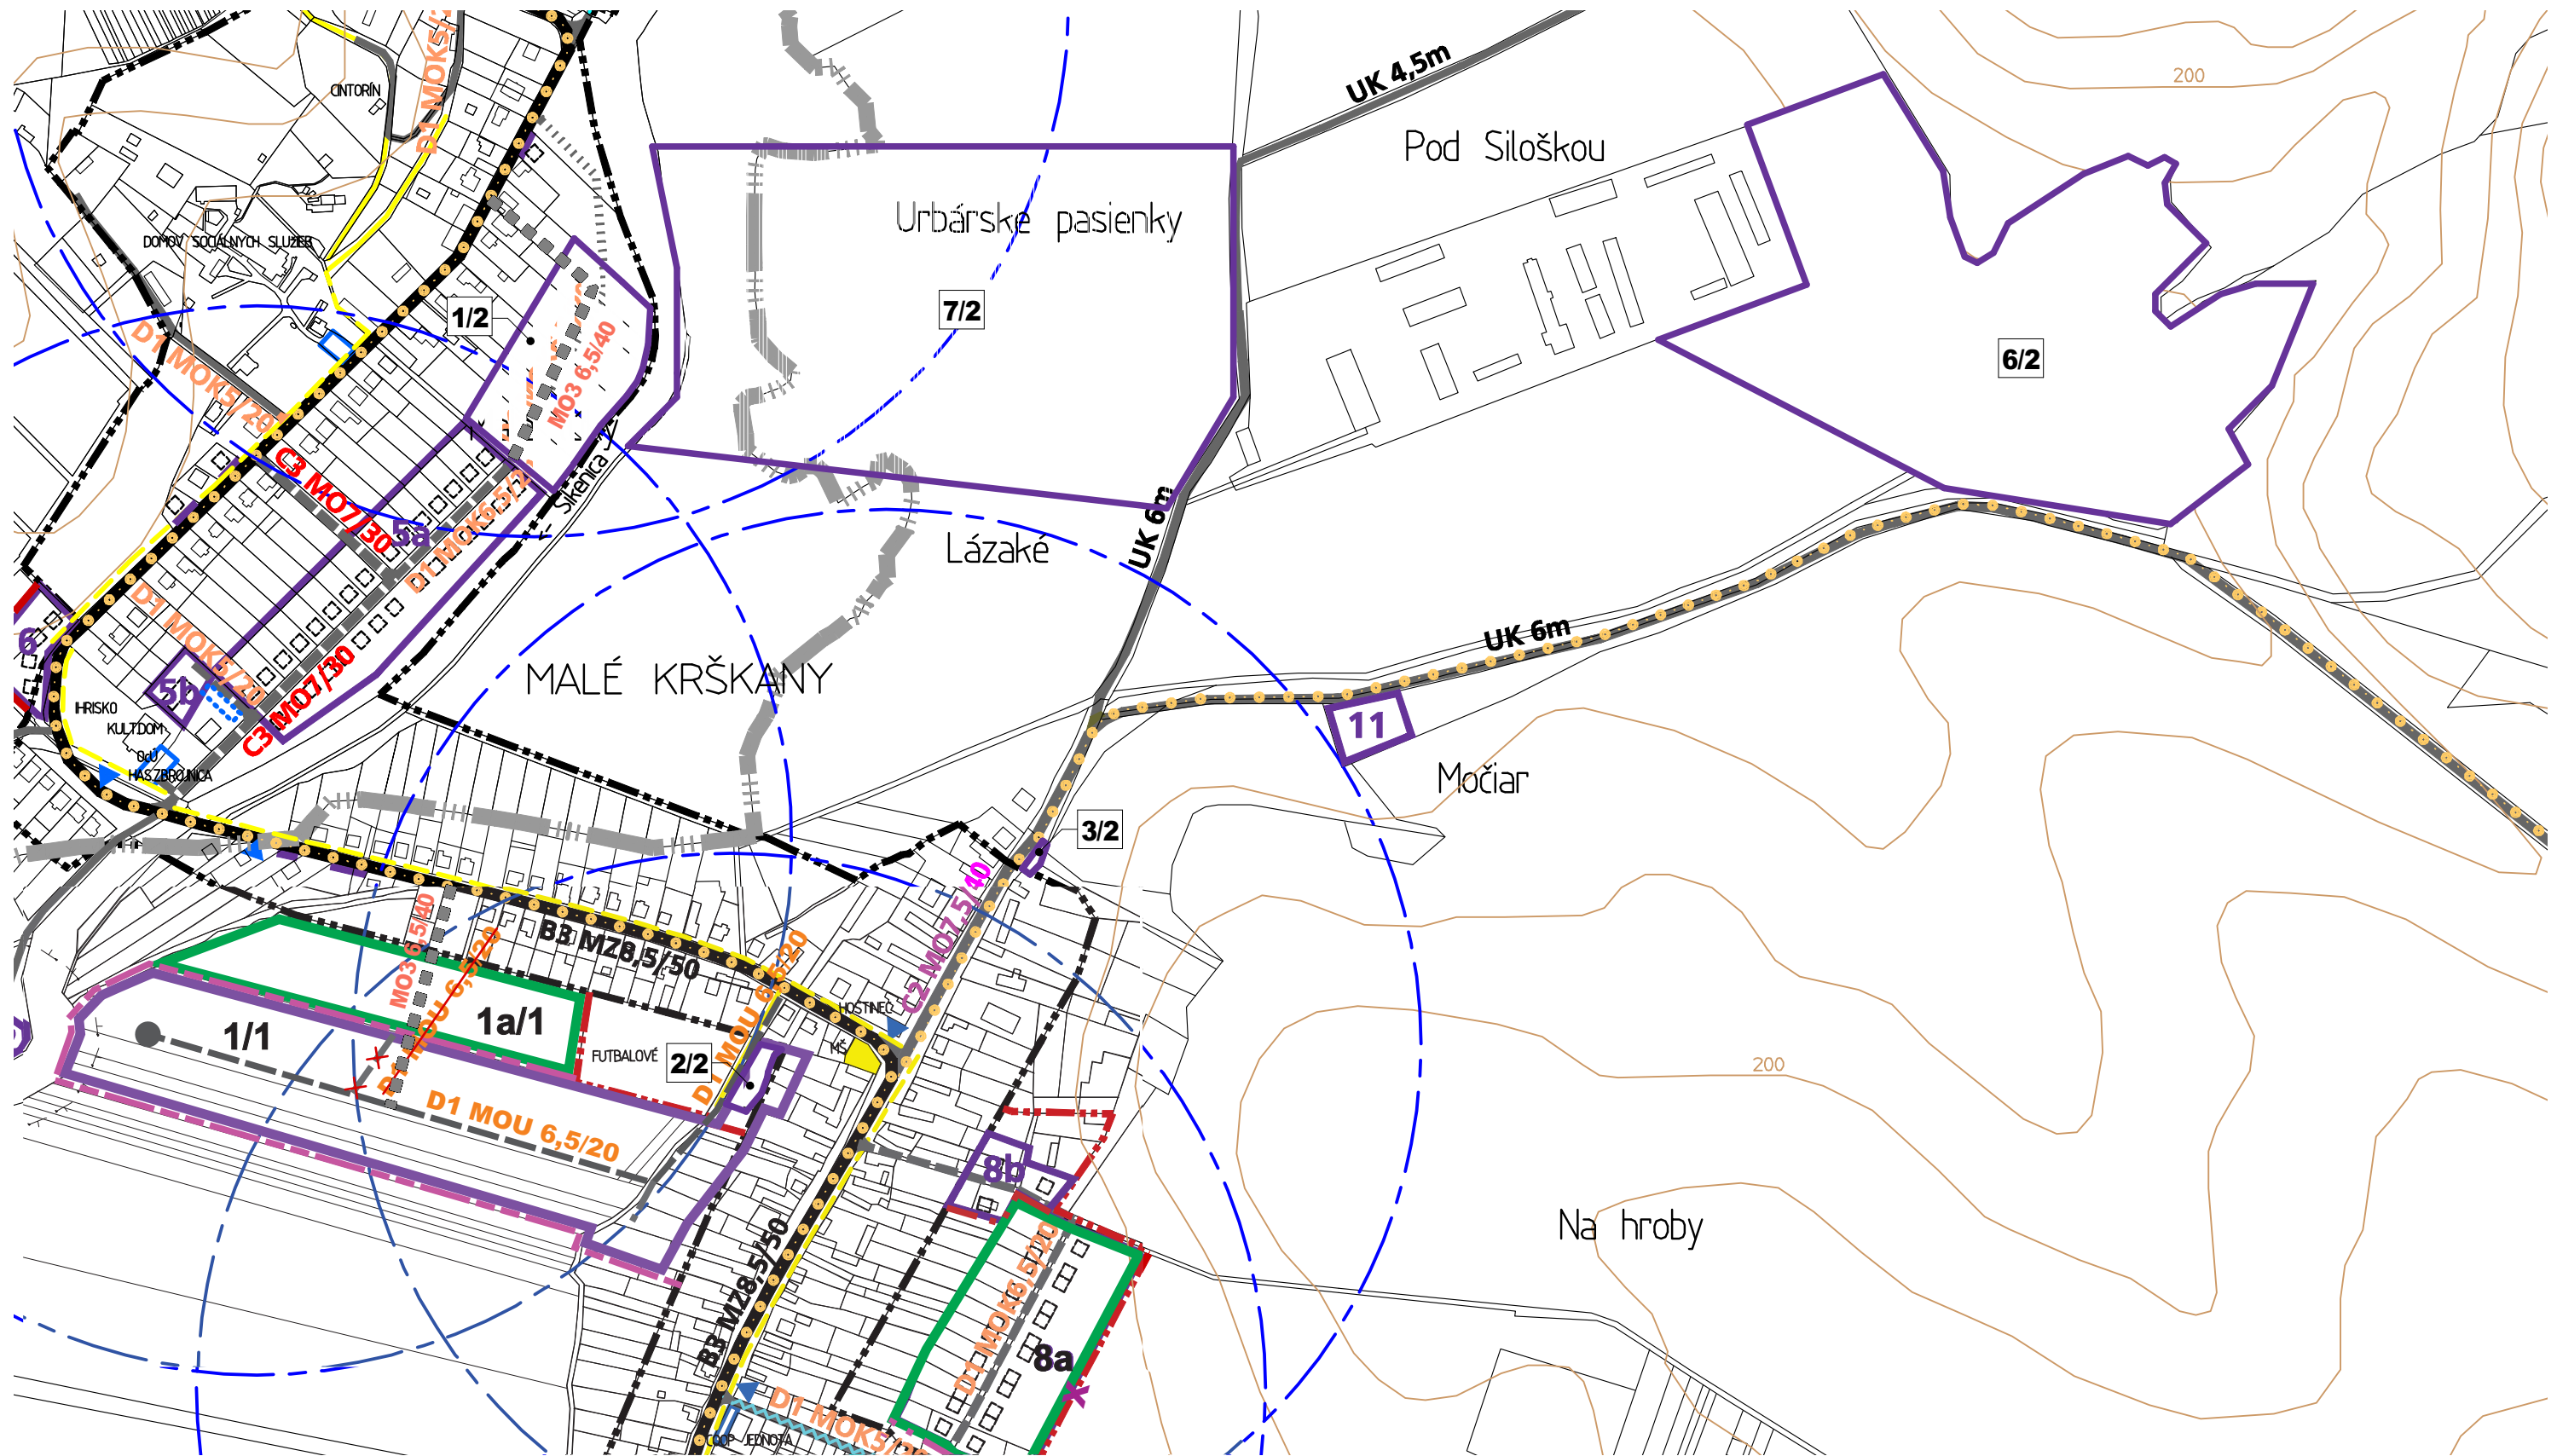

ÚZEMNÝ PLÁN OBCE KRŠKANY

Zmeny a doplnky č.2

Nitriansky kraj

Návrh

okres Levice

VÝKRES RIEŠENIA VEREJNÉHO DOPRAVNÉHO VYBAVENIA

OBSTARÁVATEL: obec Krškany
SPRACOVATELIA: K2 ateliér s.r.o.
Ing. Arch. Rastislav Kočajda, Ing. Arch. Miroslava Kočajdová
Ing. Lucia Ďuračková



MIERKA
1:5000
Č.V.
DÁTUM
07/2025
4a