


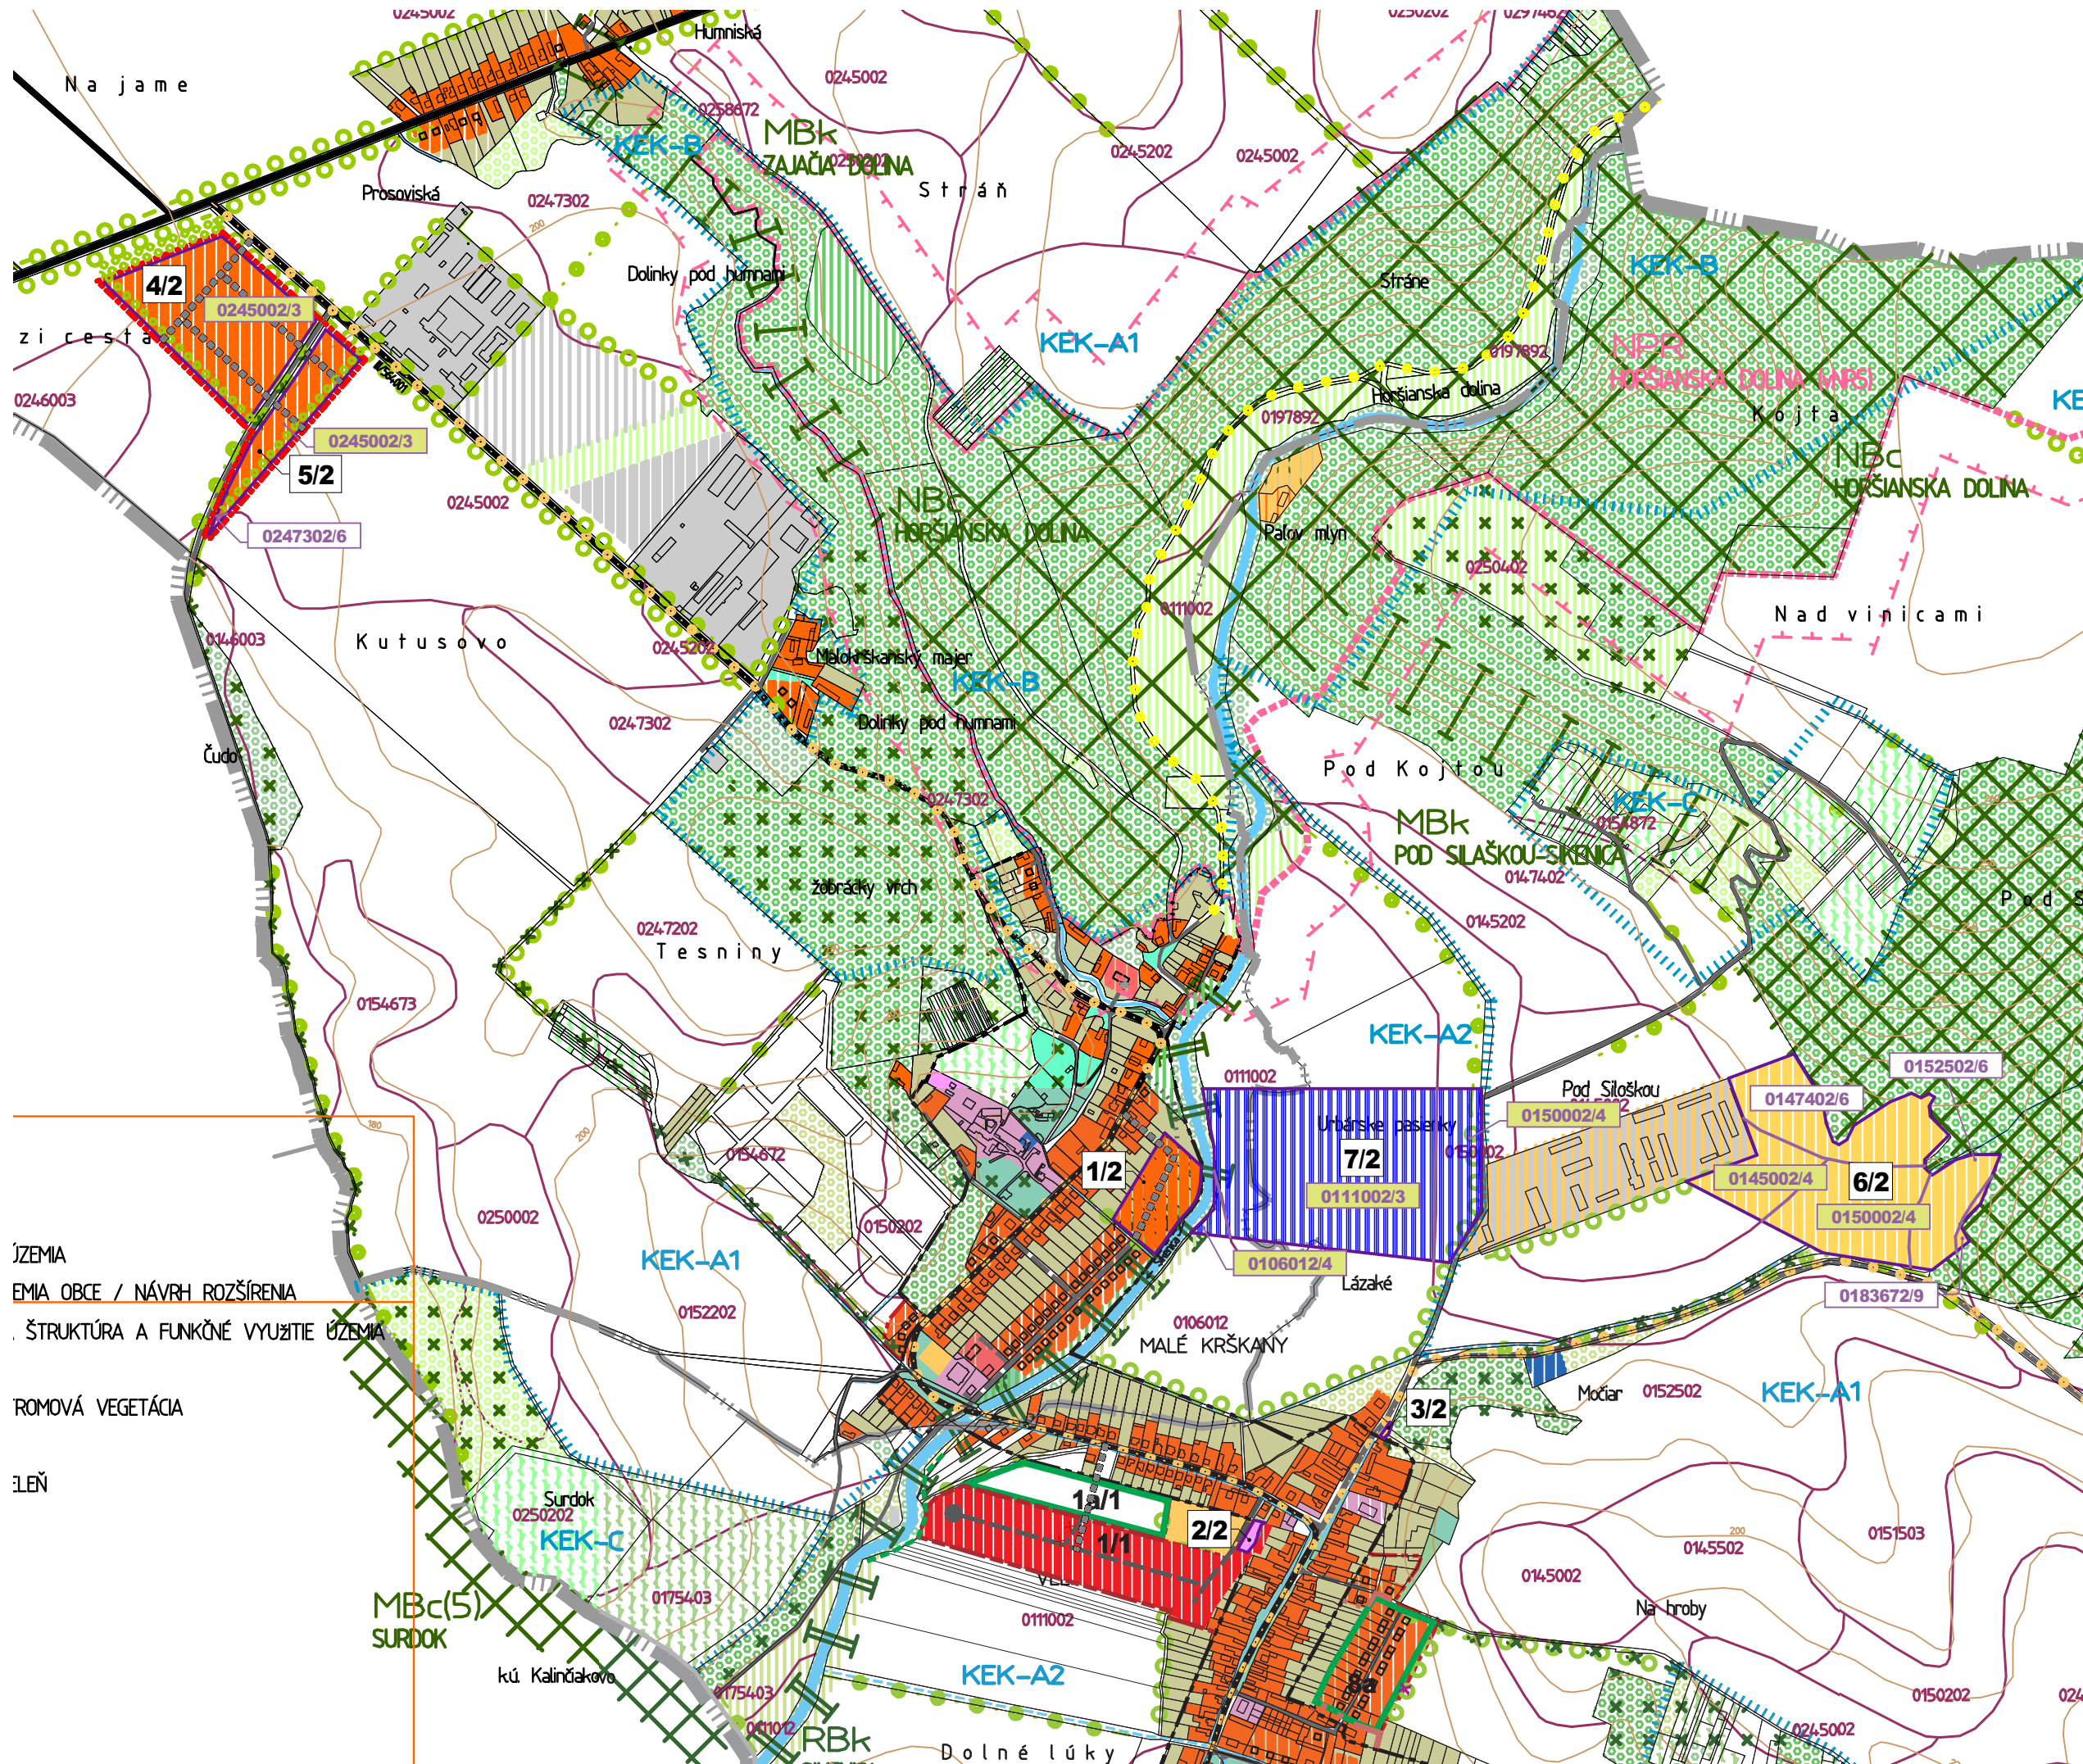

ÚZEMIA
EMIA OBCE / NÁVRH ROZŠÍRENIA
ŠTRUKTÚRA A FUNKČNÉ VYUŽITIE ÚZEMIA
ROMOVÁ VEGETÁCIA
LEŇ



MIERKA Č.V.
1:10000
DATUM
07/2025

7

ÚZEMNÝ PLÁN OBCE KRŠKANY

Zmeny a doplnky č.2

Návrh

Nitriansky kraj

okres Levice

OBSTARÁVATEL: obec Krškany

SPRACOVATELIA: K2 ateliér s.r.o
Ing. Arch. Rastislav Kočajda, Ing. Arch. Miroslava Kočajdová
Ing. Lucia Ďuračková

VÝKRES OCHRANY PRÍRODY A TVORBY KRAJINY

ÚZEMNÝ PLÁN OBCE KRŠKANY

Zmeny a doplnky č.2

Návrh
Nitriansky kraj
okres Levice

VÝKRES OCHRANY PRÍRODY A TVORBY KRAJINY

OBSTARÁVATEL: obec Krškany
SPRACOVATELIA: K2 ateliér s.r.o
Ing. Arch. Rastislav Kočajda, Ing. Arch. Miroslava Kočajdová
Ing. Lucia Ďuračková