


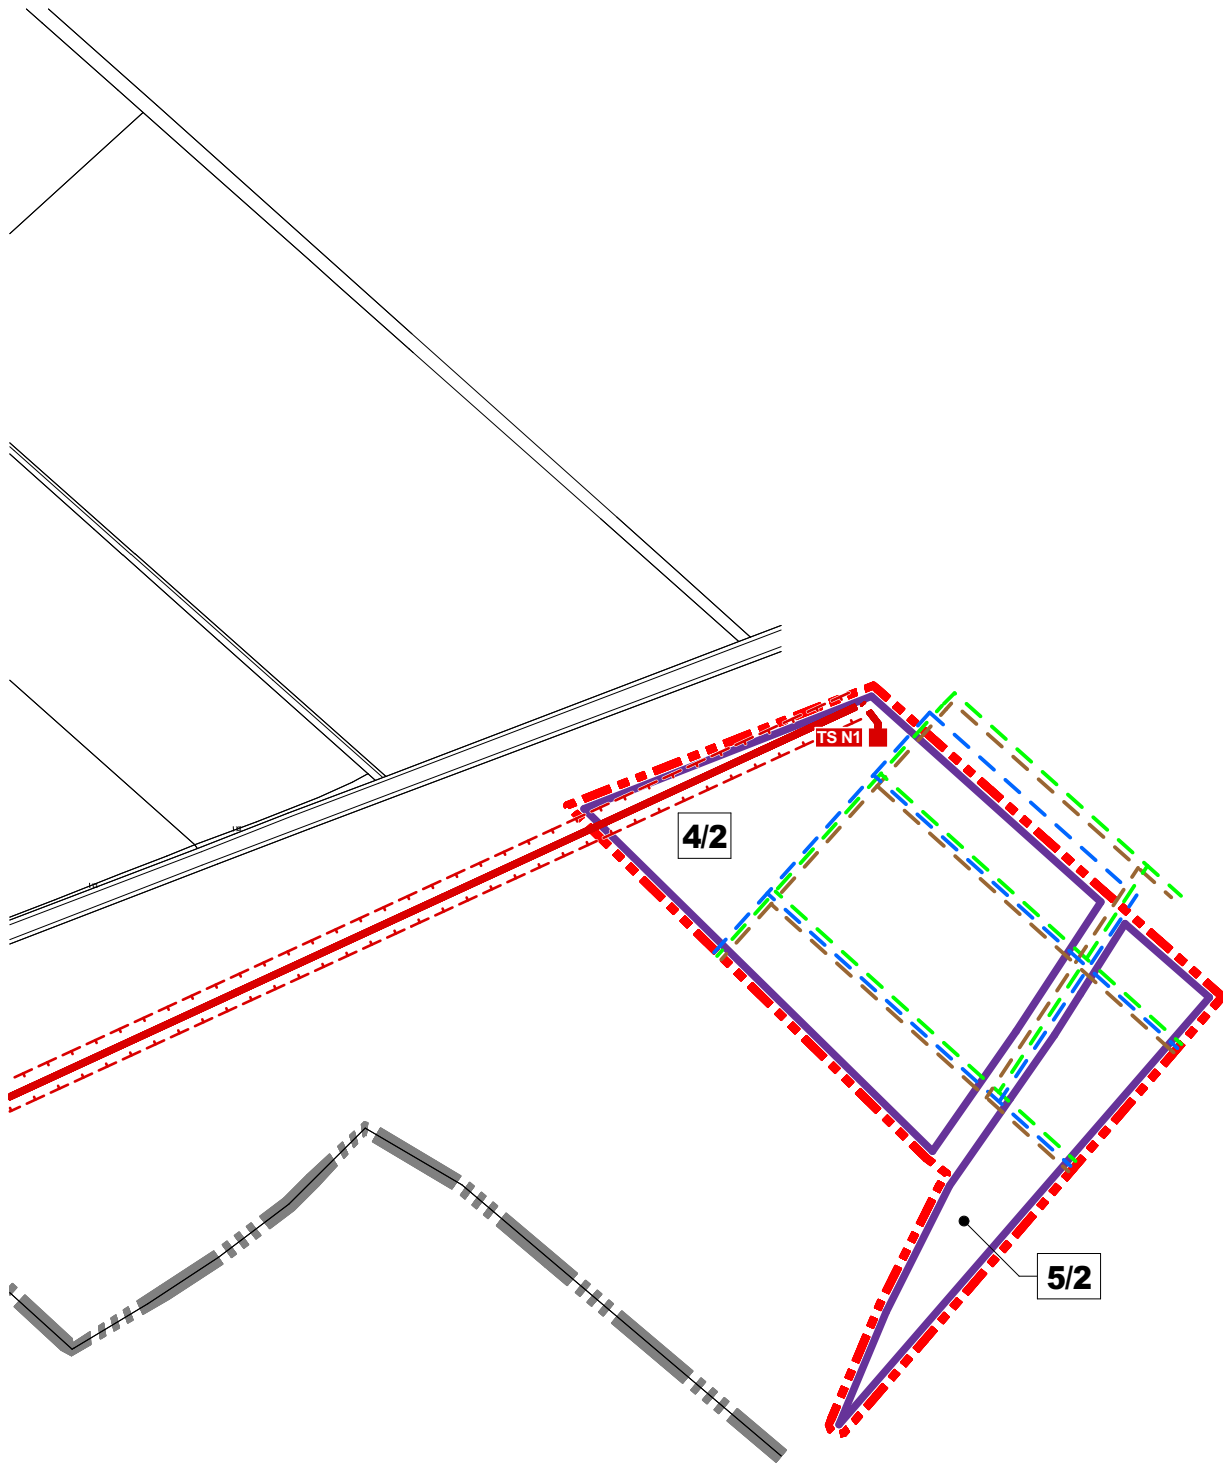

ÚZEMNÝ PLÁN OBCE KRŠKANY

Zmeny a doplnky č.2

Nitriansky kraj

Návrh
okres Levice

VÝKRES RIEŠENIA VEREJNÉHO TECHNICKÉHO VYBAVENIA

OBSTARÁVATEĽ: obec Krškany
SPRACOVATEĽIA: K2 ateliér s.r.o
Ing. Arch. Rastislav Kočajda, Ing. Arch. Miroslava Kočajdová
Ing. Lucia Ďuračková



MIERKA
1:5000
Č.V.
5b
DÁTUM
07/2025