


# K R Š K A N Y

Územný plán obce Krškany,  
schválený OZ uznesením č.18/2010 zo dňa 25.11.2010

## SCHVALOVACIA DOLOŽKA

SCHVALOVACÍ ORGÁN: OZ KRŠKANY	
ČÍSLO UZNESENIA:	
DÁTUM SCHVÁLENIA:	
ING. PETER KOVÁČIK - STAROSTA OBCE	
MENO A PODPIS OPRÁVNENEJ OSOBY, PEČIATKA	

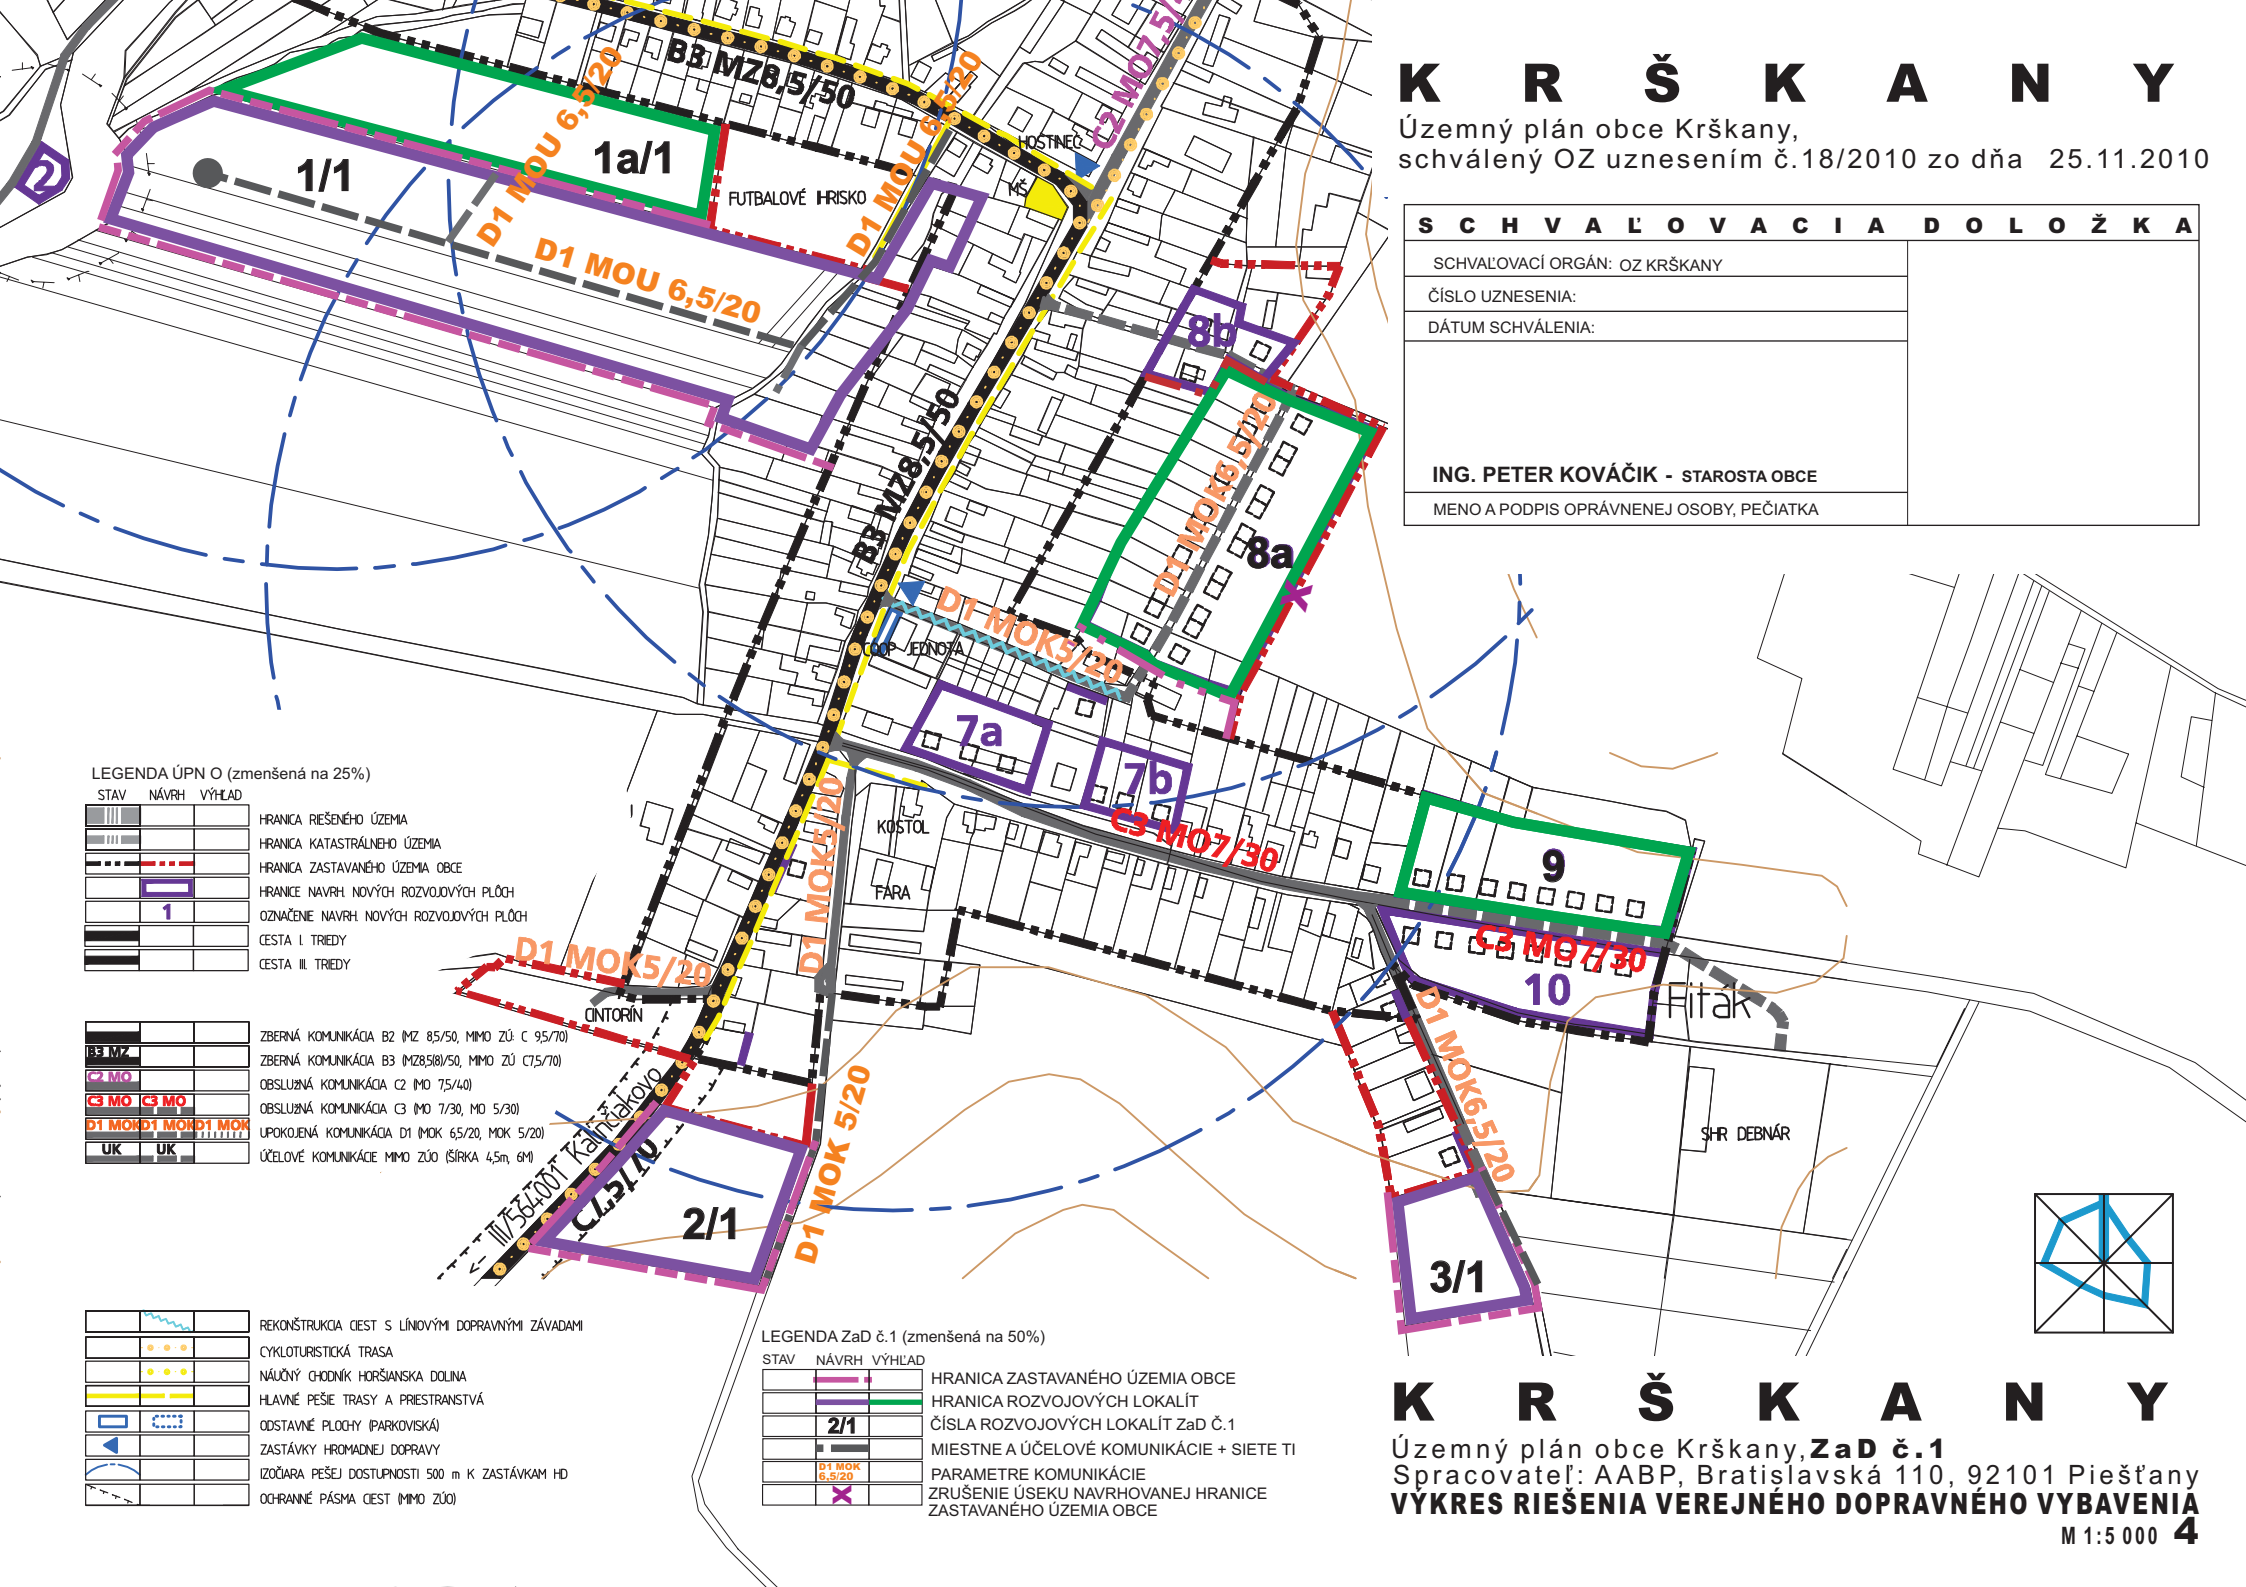

LEGENDA ÚPN O (zmenšená na 25%)

STAV NÁVRH VÝHLAD

[Symbol]	HRANICA RIEŠENÉHO ÚZEMIA
[Symbol]	HRANICA KATASTRÁLNEHO ÚZEMIA
[Symbol]	HRANICA ZASTAVANÉHO ÚZEMIA OBCE
[Symbol]	HRANICE NAVRH NOVÝCH ROZVOJOVÝCH PLŔCH
[Symbol]	OZNAČENIE NAVRH NOVÝCH ROZVOJOVÝCH PLŔCH
[Symbol]	CESTA I TRIEDY
[Symbol]	CESTA III TRIEDY

[Symbol]	ZBERNÁ KOMUNIKÁČIA B2 (MZ 85/50, MIMO ZÚ C 95/70)
[Symbol]	ZBERNÁ KOMUNIKÁČIA B3 (MZ85(8)/50, MIMO ZÚ C75/70)
[Symbol]	OBSLUŽNÁ KOMUNIKÁČIA C2 (MO 75/40)
[Symbol]	OBSLUŽNÁ KOMUNIKÁČIA C3 (MO 7/30, MO 5/30)
[Symbol]	UPOKOJENÁ KOMUNIKÁČIA D1 (MOK 65/20, MOK 5/20)
[Symbol]	ÚČELOVÉ KOMUNIKÁČIE MIMO ZÚ (ŠÍRKA 4,5m, 6m)

[Symbol]	REKONŠTRUKCIA CIEST S LÍNOVÝMI DOPRAVNÝMI ZÁVADAMI
[Symbol]	CYKLOTURISTICKÁ TRASA
[Symbol]	NÁUČNÝ CHODNÍK HOŘŠANSKA DOLINA
[Symbol]	HLAVNÉ PEŠIE TRASY A PRIESTRANSTVÁ
[Symbol]	ODSTAVNÉ PLOCHY (PARKOVISKA)
[Symbol]	ZASTÁVKY HROMADNEJ DOPRAVY
[Symbol]	IZOČÁRA PEŠEJ DOSTUPNOSTI 500 m K ZASTÁVKAM HD
[Symbol]	OCHRANNÉ PÁSMA CIEST (MIMO ZÚO)

LEGENDA ZaD č.1 (zmenšená na 50%)

STAV NÁVRH VÝHLAD

[Symbol]	HRANICA ZASTAVANÉHO ÚZEMIA OBCE
[Symbol]	HRANICA ROZVOJOVÝCH LOKALÍT
[Symbol]	ČÍSLA ROZVOJOVÝCH LOKALÍT ZaD č.1
[Symbol]	MIESTNE A ÚČELOVÉ KOMUNIKÁČIE + SIETE TI
[Symbol]	PARAMETRE KOMUNIKÁČIE
[Symbol]	ZRUŠENIE ÚSEKU NAVRHOVANEJ HRANICE ZASTAVANÉHO ÚZEMIA OBCE

# K R Š K A N Y

Územný plán obce Krškany, **ZaD č.1**  
Spracovateľ: AABP, Bratislavská 110, 92101 Piešťany  
**VÝKRES RIEŠENIA VEREJNÉHO DOPRAVNÉHO VYBAVENIA**