
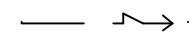
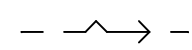


# LEGENDA

-  EXIST. VZDUŠ. ELEKTRICKÉ VEDENIE
-  EXIST. PRÍPOJKA EL. ENERGIE NN

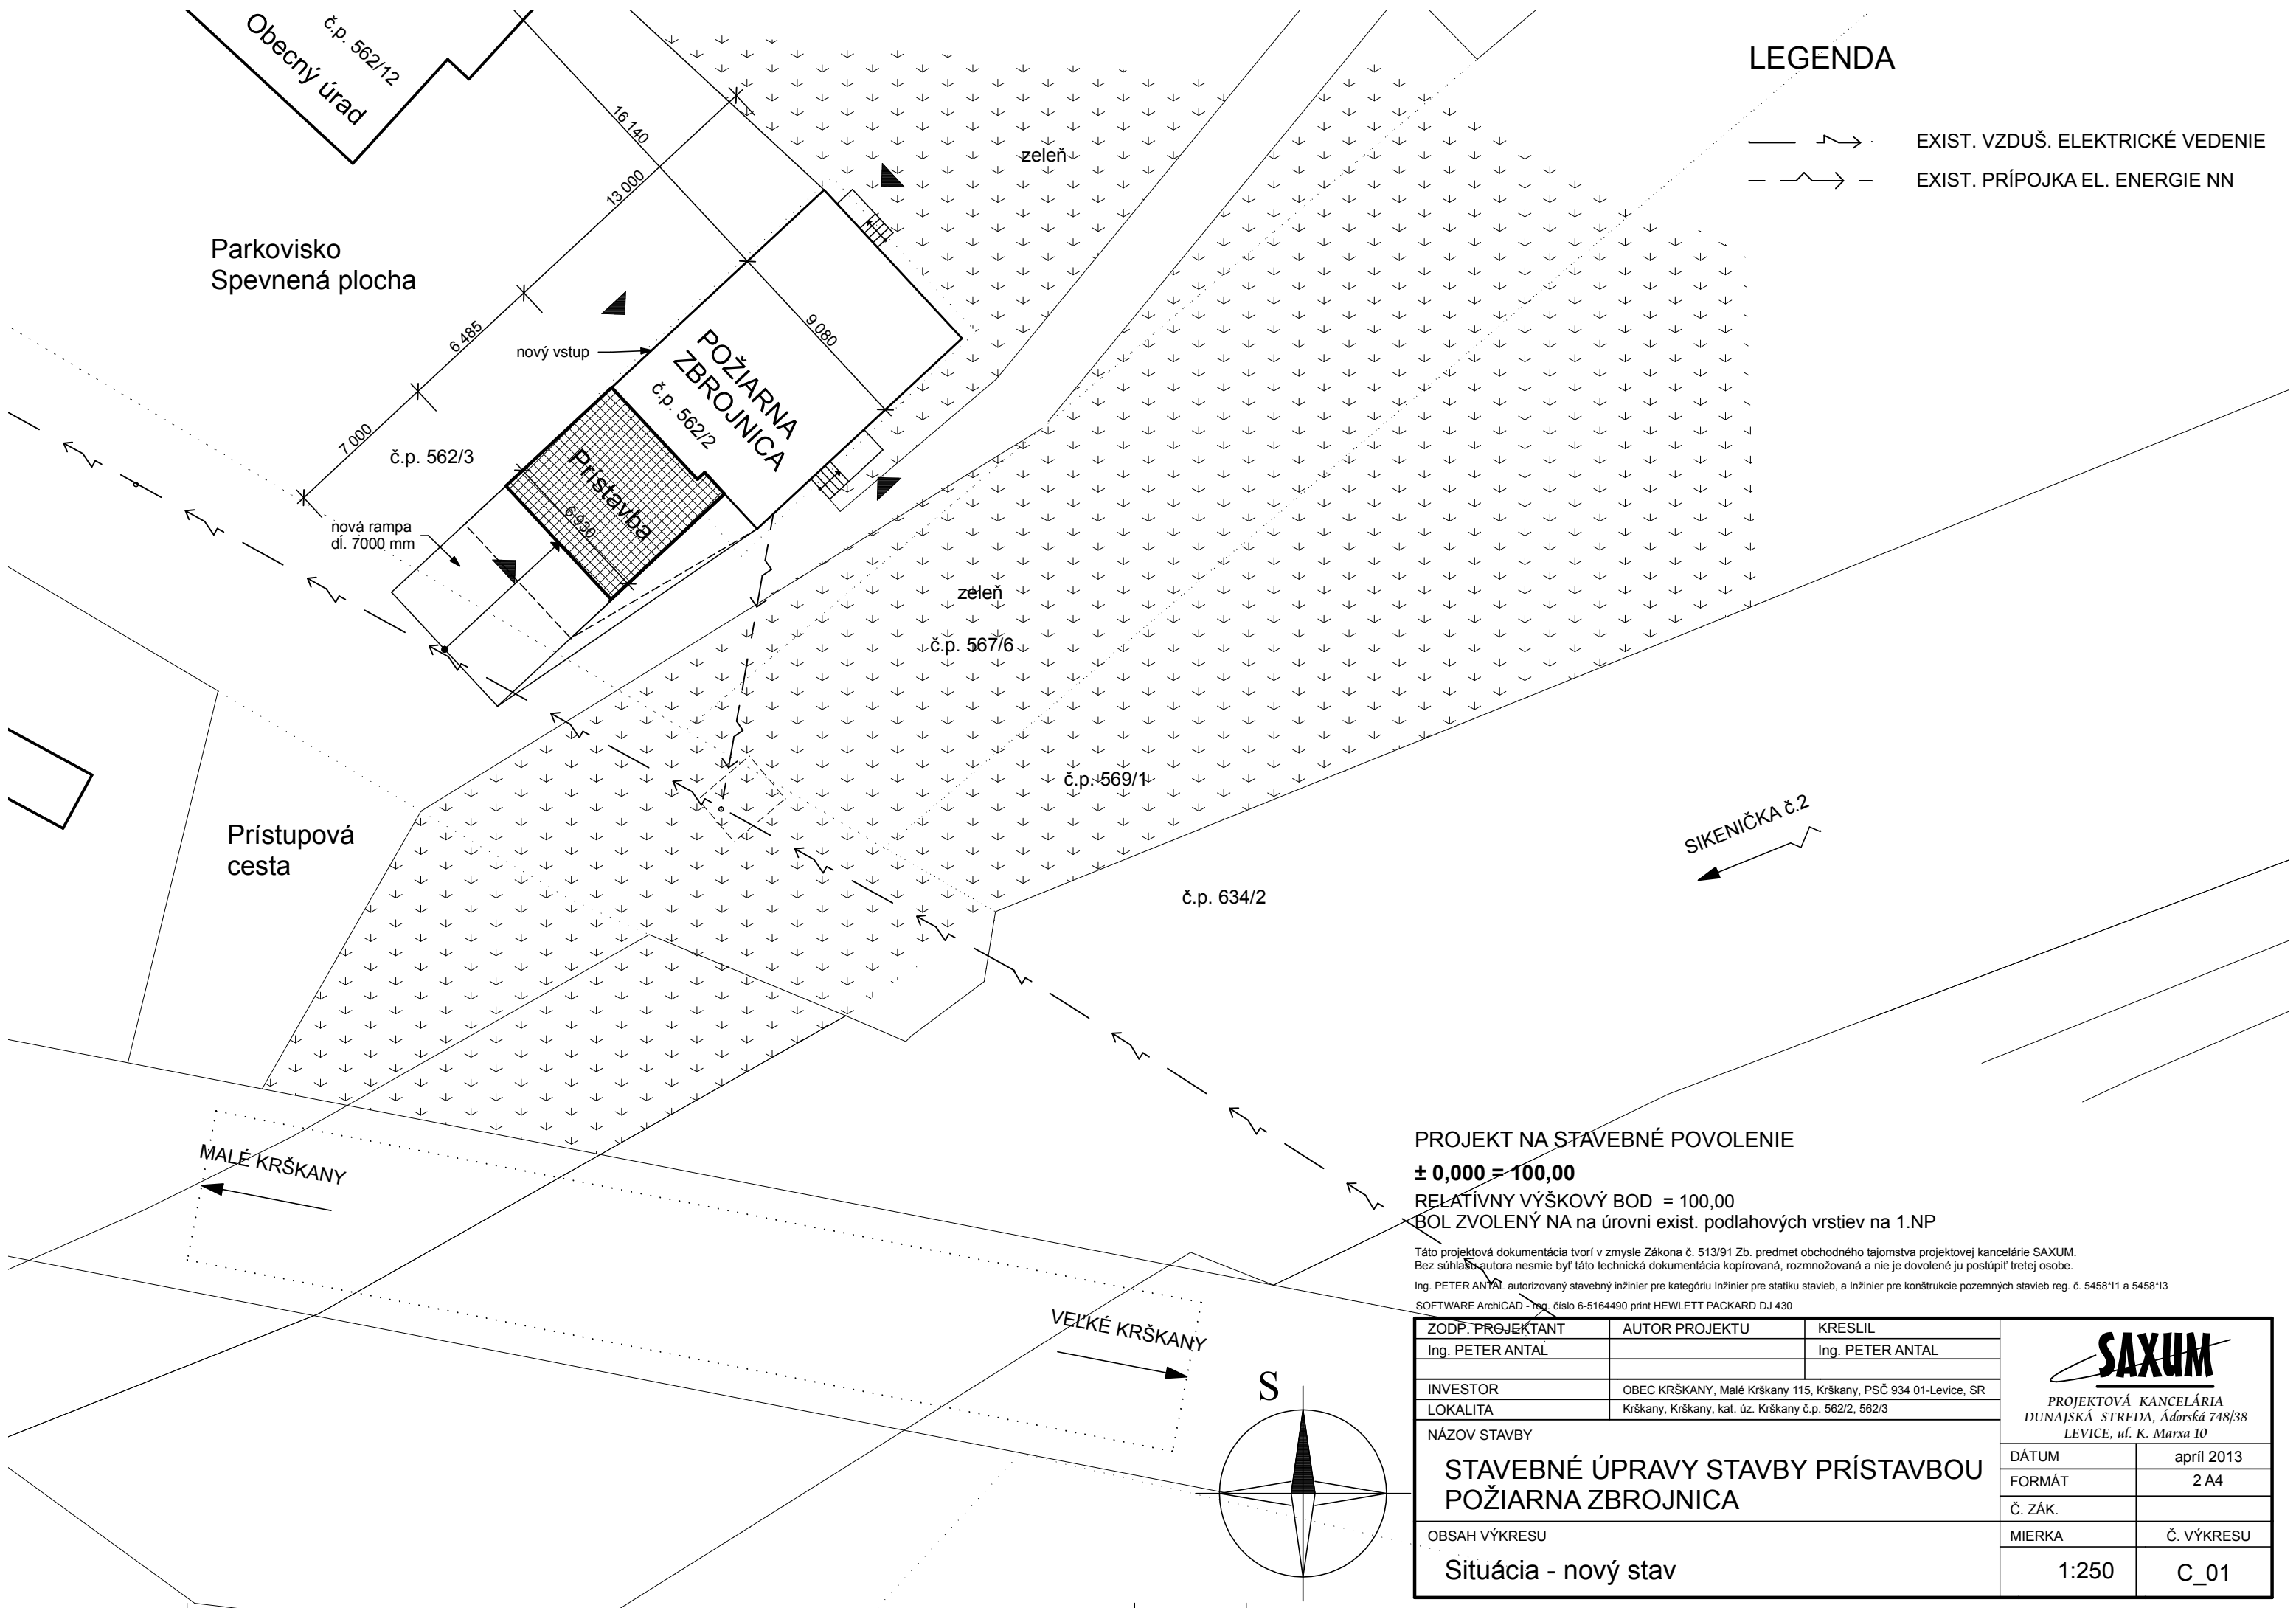

## PROJEKT NA STAVEBNÉ POVOLENIE

± 0,000 = 100,00

RELATÍVNY VÝŠKOVÝ BOD = 100,00

BOL ZVOLENÝ NA na úrovni exist. podlahových vrstiev na 1.NP

Táto projektová dokumentácia tvorí v zmysle Zákona č. 513/91 Zb. predmet obchodného tajomstva projektovnej kancelárie SAXUM. Bez súhlasu autora nesmie byť táto technická dokumentácia kopírovaná, rozmnožovaná a nie je dovolené ju postúpiť tretej osobe.

Ing. PETER ANTAL autorizovaný stavebný inžinier pre kategóriu Inžinier pre statiku stavieb, a Inžinier pre konštrukcie pozemných stavieb reg. č. 5458\*11 a 5458\*13

SOFTWARE ArchiCAD - reg. číslo 6-5164490 print HEWLETT PACKARD DJ 430

ZODP. PROJEKTANT	AUTOR PROJEKTU	KRESLIL
Ing. PETER ANTAL		Ing. PETER ANTAL
INVESTOR	OBEC KRŠKANY, Malé Krškany 115, Krškany, PSČ 934 01-Levice, SR	
LOKALITA	Krškany, Krškany, kat. úz. Krškany č.p. 562/2, 562/3	
NÁZOV STAVBY		
<b>STAVEBNÉ ÚPRAVY STAVBY PRÍSTAVBOU POŽIARNÁ ZBROJNICA</b>		
OBSAH VÝKRESU		
<b>Situácia - nový stav</b>		

<b>SAXUM</b>	
PROJEKTOVÁ KANCELÁRIA DUNAJSKÁ STREDA, Ádorská 748/38 LEVICE, ul. K. Marxa 10	
DÁTUM	apríl 2013
FORMÁT	2 A4
Č. ZÁK.	
MIERKA	Č. VÝKRESU
1:250	C_01

