K R Š K A N Y

Územný plán obce Krškany,
schválený OZ uznesením č.18/2010 zo dňa 25.11.2010

S C H V A Ľ O V A C I A	D O L O Ž K A
SCHVAĽOVACÍ ORGÁN: OZ KRŠKANY	
ČÍSLO UZNESENIA:	
DÁTUM SCHVÁLENIA:	
ING. PETER KOVÁČIK - STAROSTA OBCE	
MENO A PODPIS OPRÁVNENEJ OSOBY, PEČIATKA	

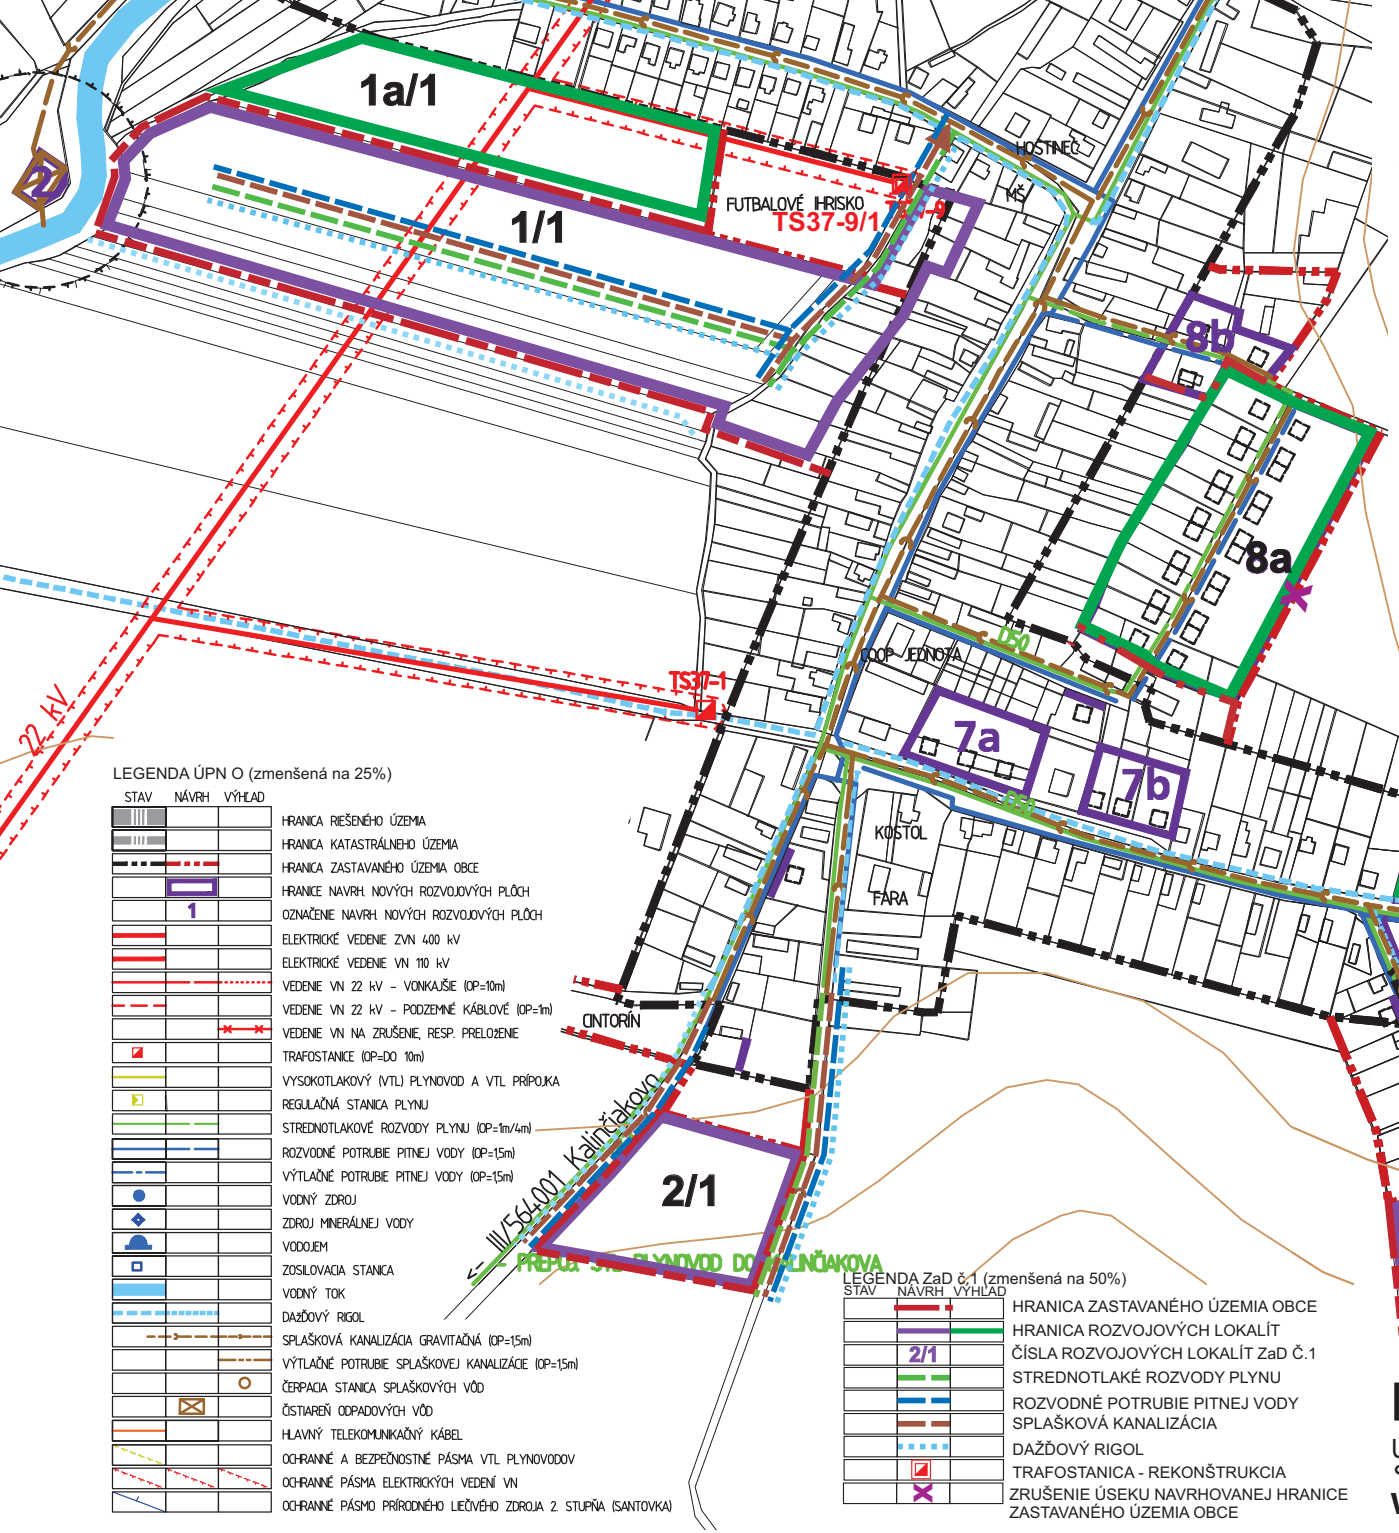

LEGENDA ÚPN O (zmenšená na 25%)

STAV	NÁVRH	VÝHĽAD	
			HRANICA RIEŠENÉHO ÚZEMIA
			HRANICA KATASTRÁLNEHO ÚZEMIA
			HRANICA ZASTAVANÉHO ÚZEMIA OBCE
			HRANICE NAVRH. NOVÝCH ROZVOJOVÝCH PLÔCH
	1		OZNAČENIE NAVRH. NOVÝCH ROZVOJOVÝCH PLÔCH
			ELEKTRICKÉ VEDENIE ZVN 400 kV
			ELEKTRICKÉ VEDENIE VN 110 kV
			VEDENIE VN 22 kV - VONKAJŠIE (OP=10m)
			VEDENIE VN 22 kV - PODZEMNÉ KÁBLOVÉ (OP=1m)
			VEDENIE VN NA ZRUŠENIE, RESP. PRELOŽENIE
			TRAFOSTANICE (OP=DO 10m)
			VYSOKOTLAKOVÝ (VTL) PLYNOVOD A VTL PRÍPOJKA
			REGULAČNÁ STANICA PLYNU
			STREDNOTLAKOVÉ ROZVODY PLYNU (OP=1m/4m)
			ROZVODNÉ POTRUBIE PITNEJ VODY (OP=1,5m)
			VÝTLAČNÉ POTRUBIE PITNEJ VODY (OP=1,5m)
			VODNÝ ZDROJ
			ZDROJ MINERÁLNEJ VODY
			VODOJEM
			ZOSILOVACIA STANICA
			VODNÝ TOK
			DAŽĎOVÝ RIGOL
			SPLAŠKOVÁ KANALIZÁCIA GRAVITAČNÁ (OP=1,5m)
			VÝTLAČNÉ POTRUBIE SPLAŠKOVEJ KANALIZÁCIE (OP=1,5m)
			ČERPACIA STANICA SPLAŠKOVÝCH VÔD
			ČISTIAREŇ ODPADOVÝCH VÔD
			HLAVNÝ TELEKOMUNIKAČNÝ KÁBEL
			OCHRANNÉ A BEZPEČNOSTNÉ PÁSMA VTL PLYNOVODOV
			OCHRANNÉ PÁSMA ELEKTRICKÝCH VEDENÍ VN
			OCHRANNÉ PÁSMO PRÍRODNÉHO LIEČIVÉHO ZDROJA 2. STUPŇA (SANTOVKA)

LEGENDA ZaD č.1 (zmenšená na 50%)

STAV	NÁVRH	VÝHĽAD	
			HRANICA ZASTAVANÉHO ÚZEMIA OBCE
			HRANICA ROZVOJOVÝCH LOKALÍT
	2/1		ČÍSLA ROZVOJOVÝCH LOKALÍT ZaD Č.1
			STREDNOTLAKÉ ROZVODY PLYNU
			ROZVODNÉ POTRUBIE PITNEJ VODY
			SPLAŠKOVÁ KANALIZÁCIA
			DAŽĎOVÝ RIGOL
			TRAFOSTANICA - REKONŠTRUKCIA
			ZRUŠENIE ÚSEKU NAVRHOVANEJ HRANICE ZASTAVANÉHO ÚZEMIA OBCE

K R Š K A N Y

Územný plán obce Krškany, **ZaD č.1**

Spracovateľ: AABP, Bratislavská 110, 92101 Piešťany

VÝKRES RIEŠENIA VEREJNÉHO TECHNICKÉHO VYBAVENIA

M 1:5 000 **5**