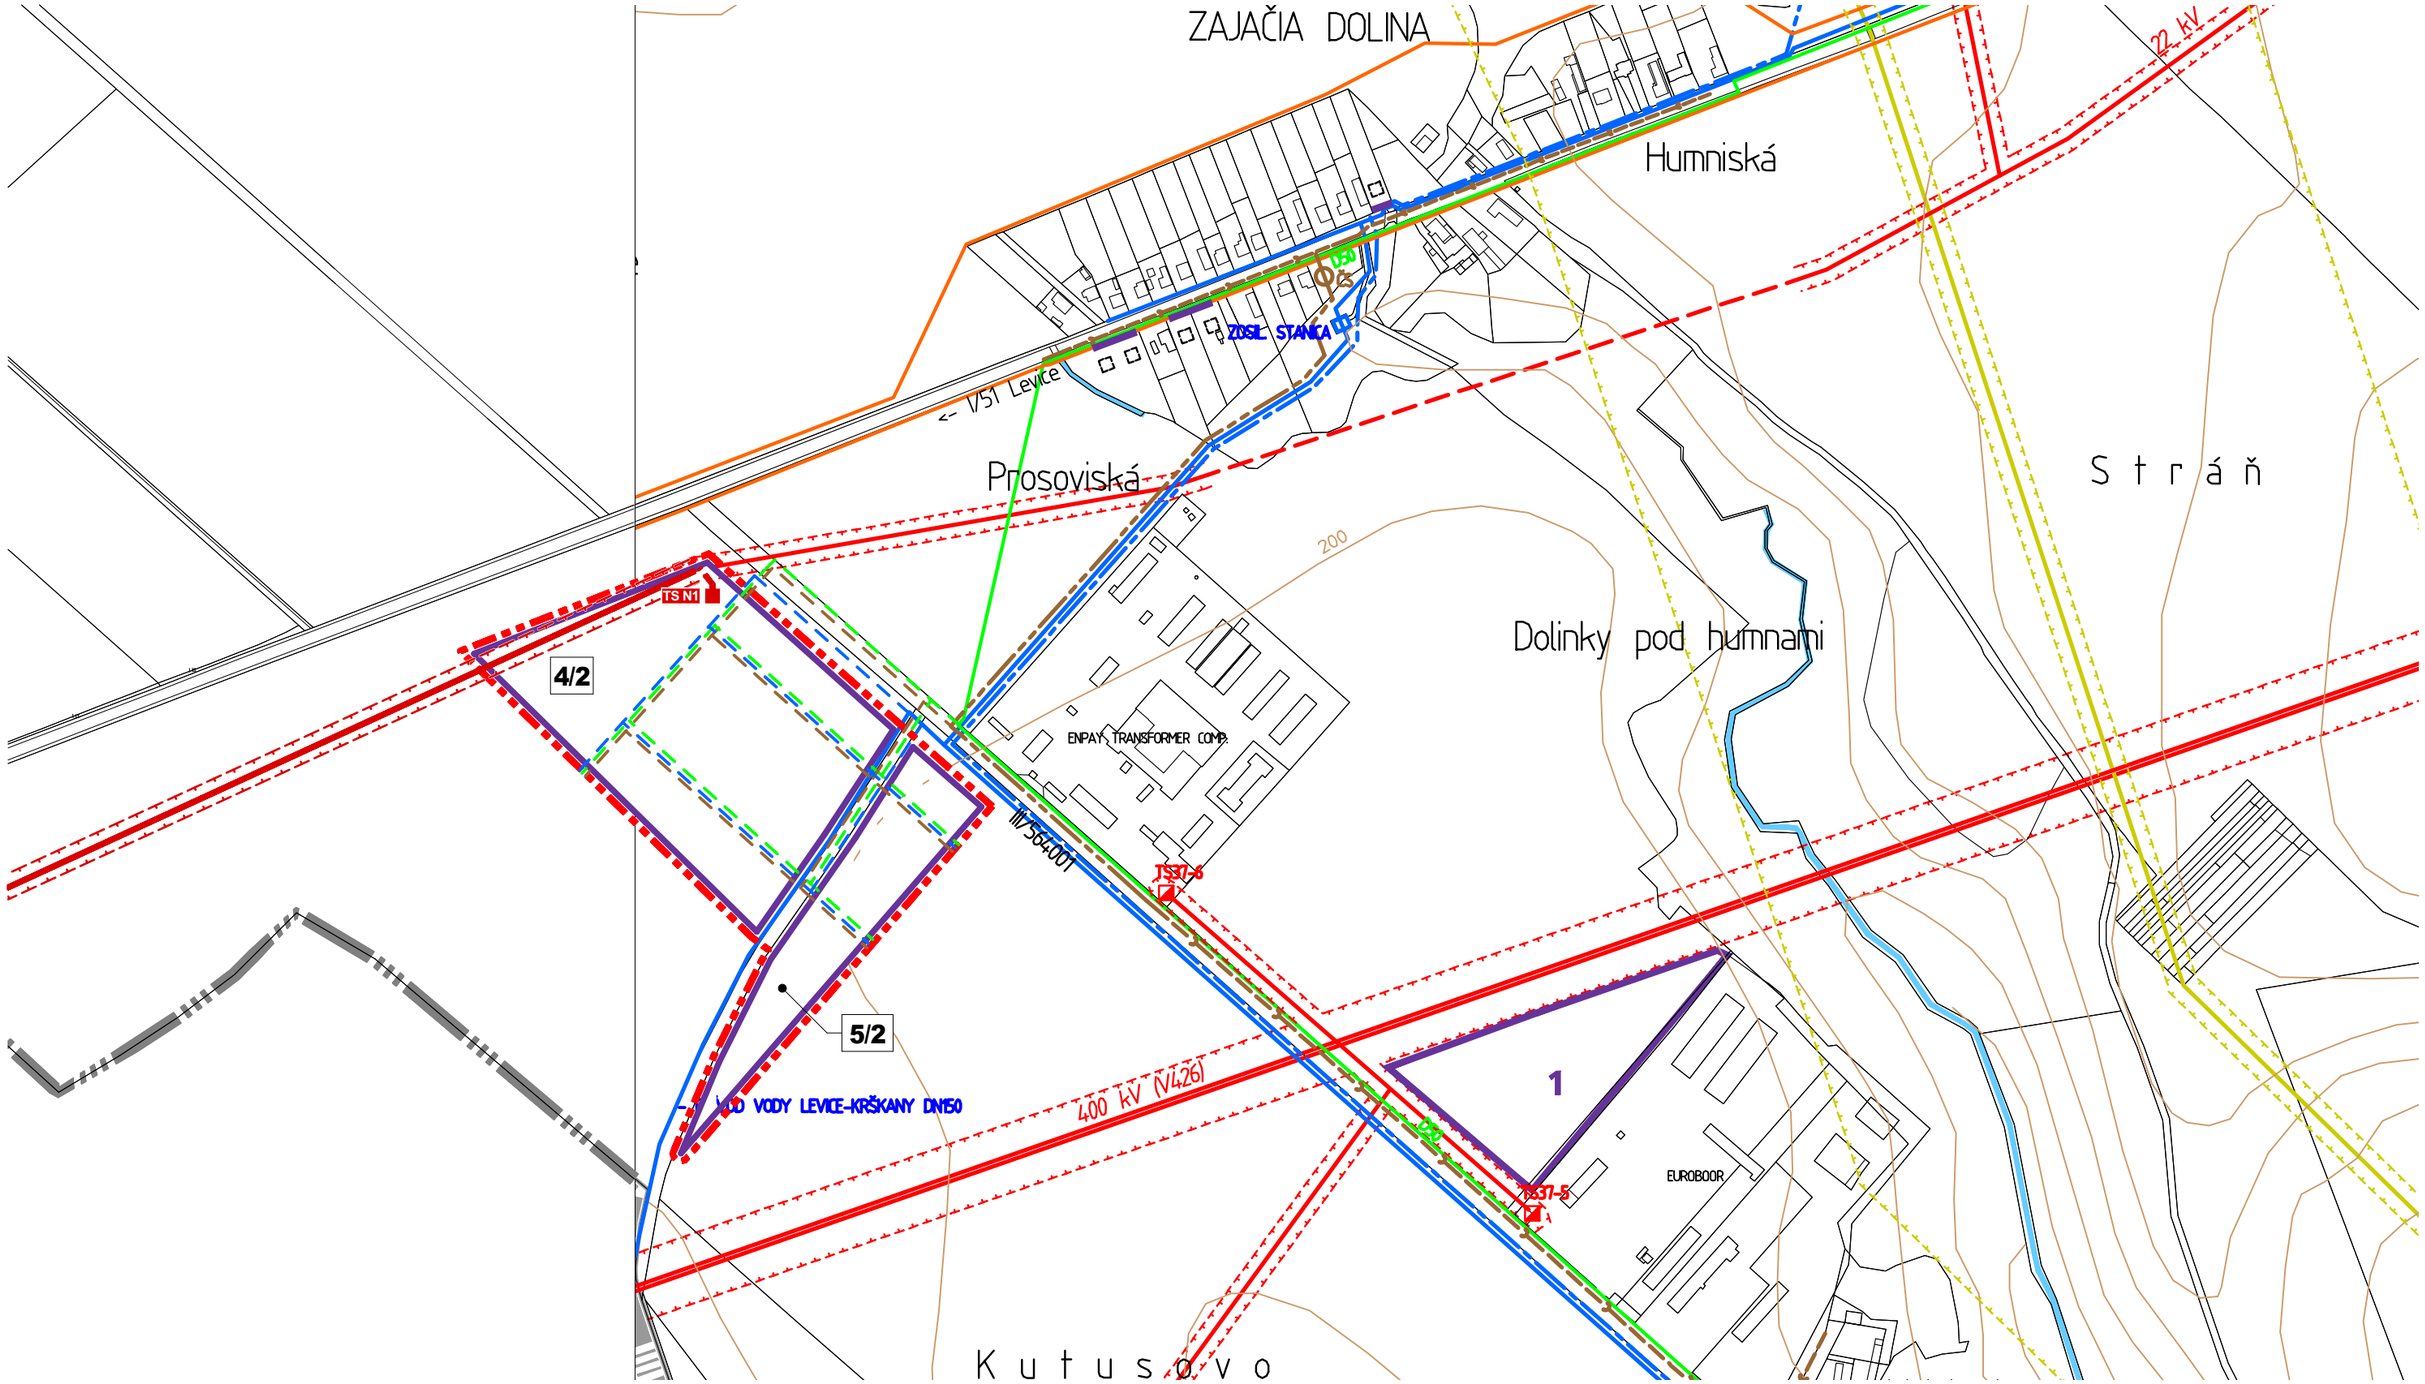

ÚZEMNÝ PLÁN OBCE KRŠKANY

Zmeny a doplnky č.2 **Návrh**

Nitriansky kraj okres Levice

VÝKRES RIEŠENIA VEREJNÉHO TECHNICKÉHO VYBAVENIA

OBSTARÁVATEĽ: obec Krškany

SPRACOVATELIA: K2 ateliér s.r.o
Ing. Arch. Rastislav Kočajda,Ing. Arch. Miroslava Kočajdová
Ing. Lucia Ďuračková

MIERKA **1:5000**

DÁTUM 07/2025

Č.V. 5b