


ÚZEMNÝ PLÁN OBCE KRŠKANY


www.ecoplán.szm.sk/upn

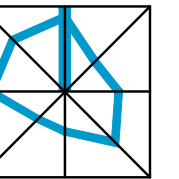

OBSTARÁVATEL: OBEC KRŠKANY
 POVER. OBST: Ingarch GERTRÚDA ČUBOŇOVÁ
 SPRACOVATEL: ECOPLÁN, Ingarch JAROSLAV COPLÁK, PHD.
 ODBORNÁ SPOLUPRÁCA: Mgr. ZUZANA KOUTNÁ
 MIERKA: 1:10000 / DÁTUM: 2010



7* výkres ochrany prírody a tvorby krajiny

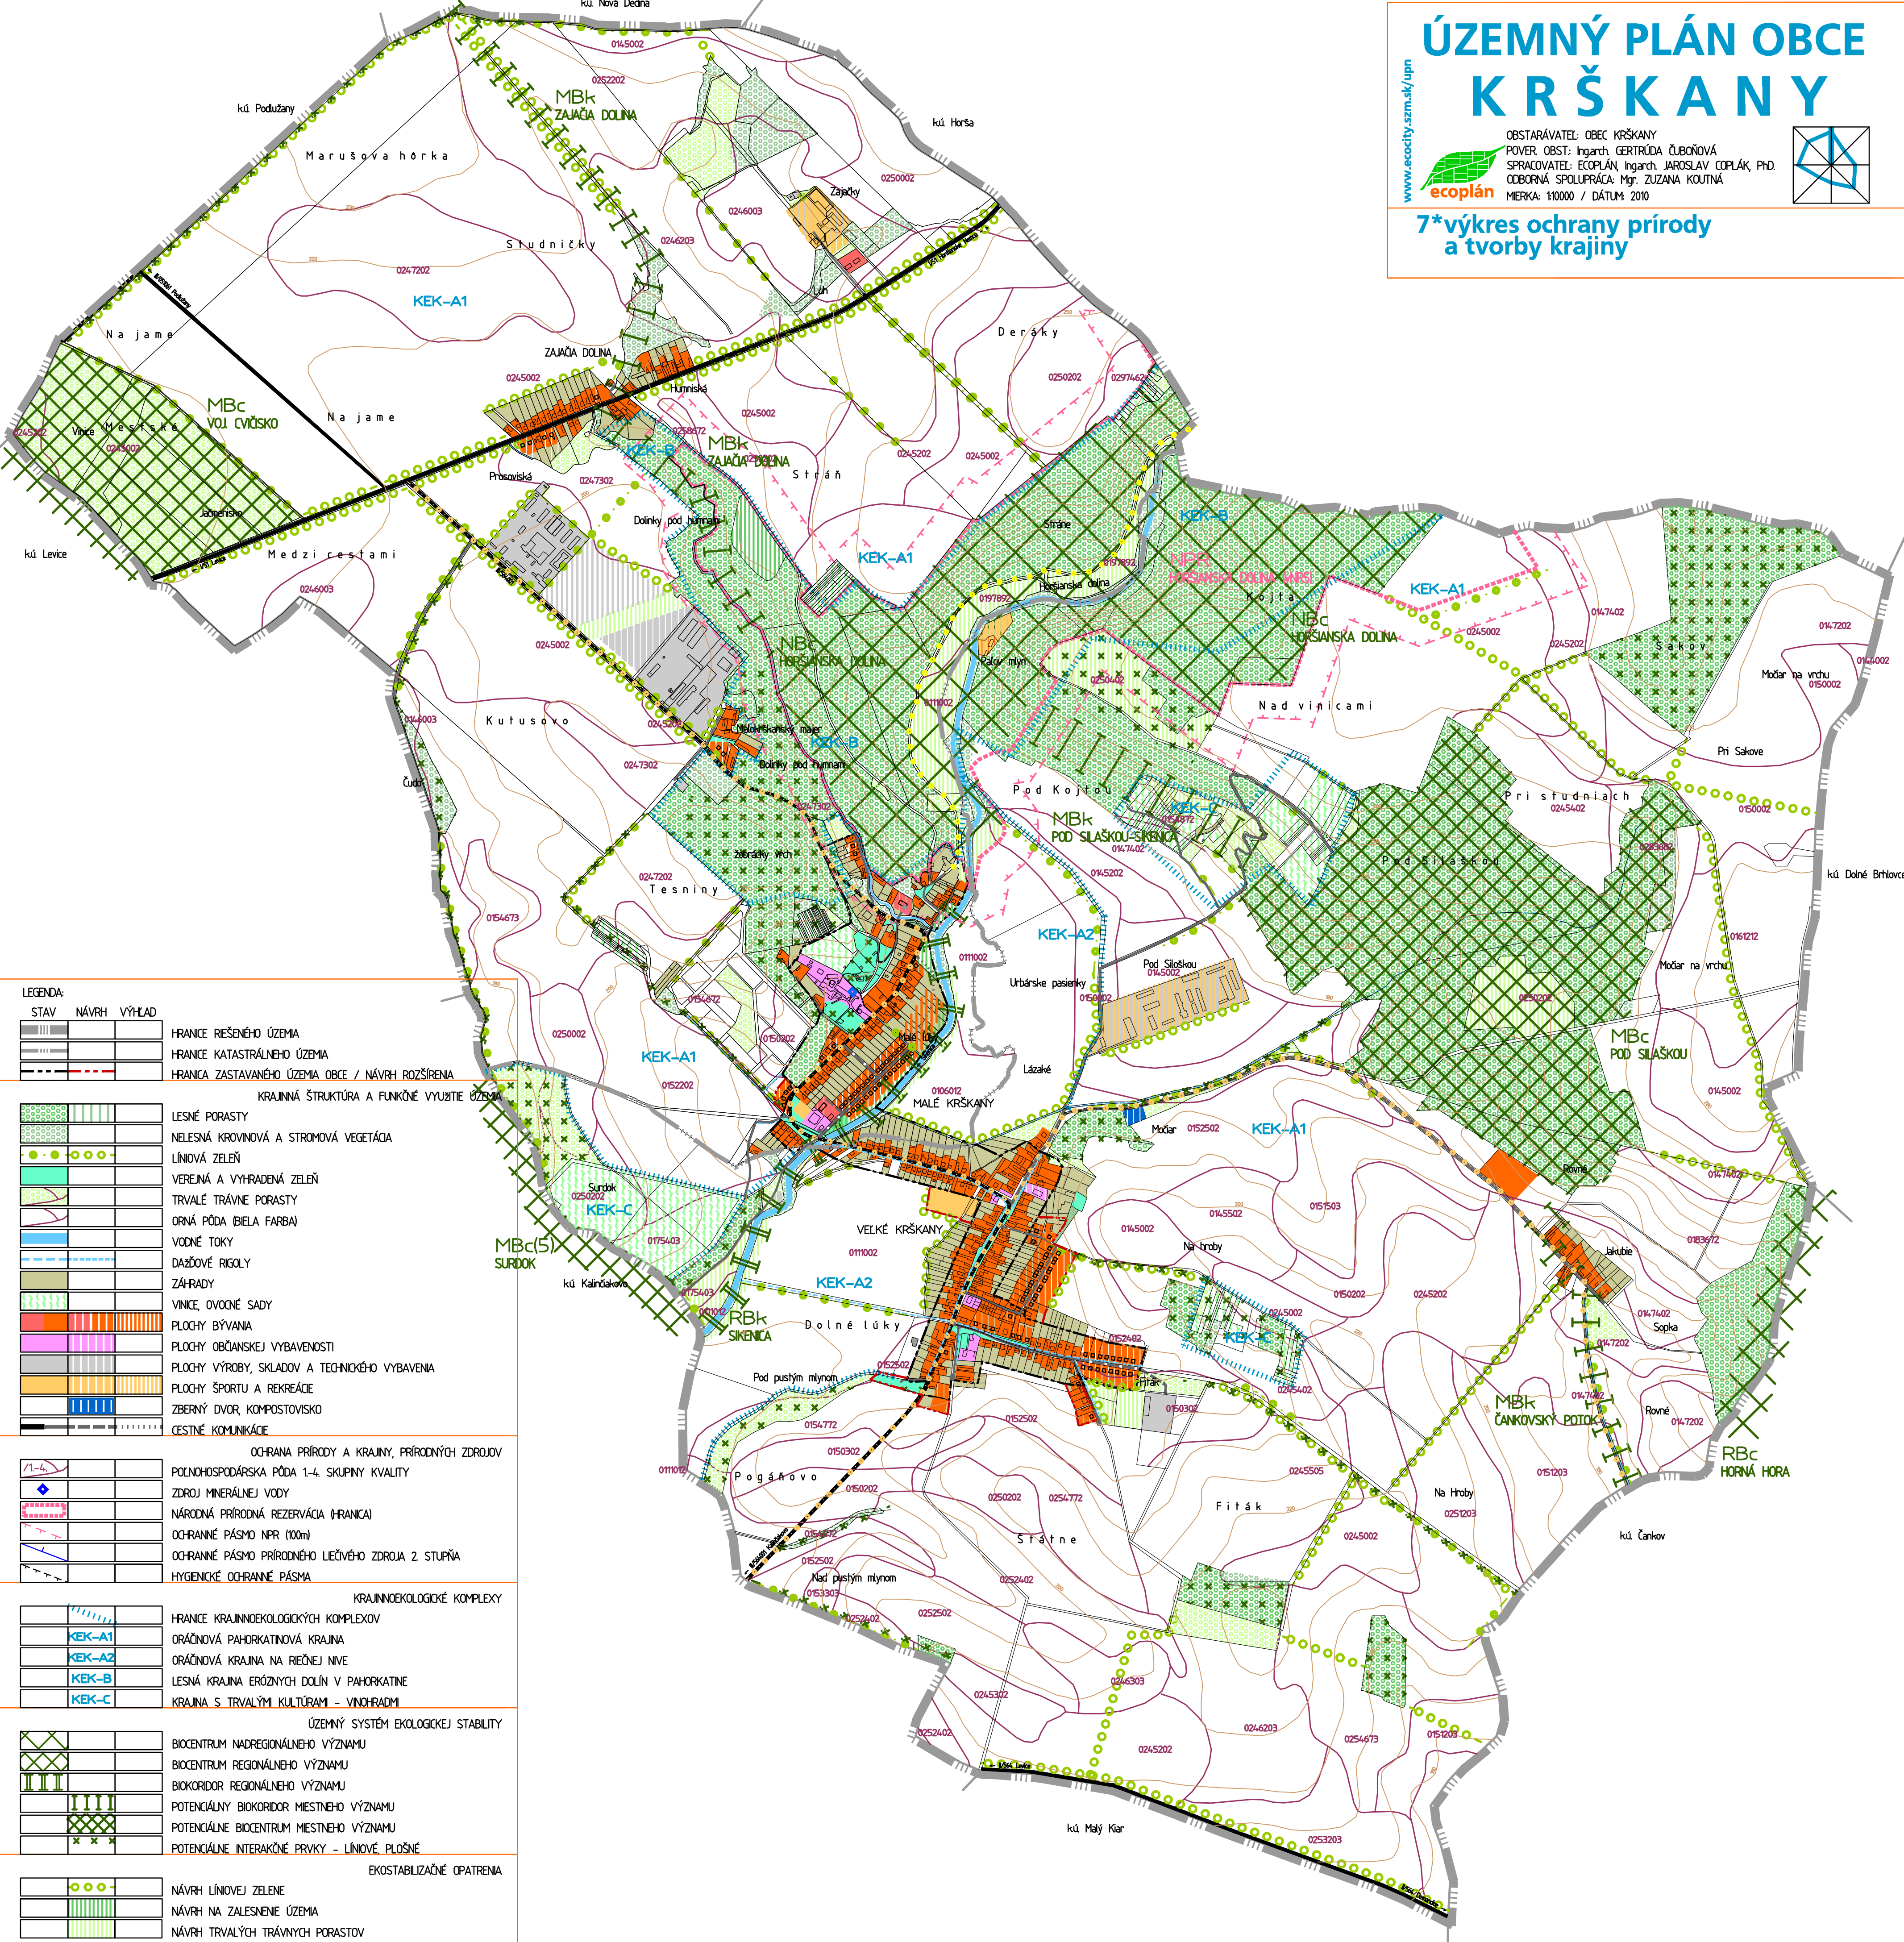

LEGENDA:

STAV	NÁVRH	VÝHLAD	OPIS
[Symbol]	[Symbol]	[Symbol]	HRANICE REŠENÉHO ÚZEMIA
[Symbol]	[Symbol]	[Symbol]	HRANICE KATASTRÁLNEHO ÚZEMIA
[Symbol]	[Symbol]	[Symbol]	HRANICA ZASTAVANÉHO ÚZEMIA OBCE / NÁVRH ROZŠIŘENIA
KRAJINNÁ ŠTRUKTÚRA A FUNKČNÉ VYUŽITIE ÚZEMIA			
[Symbol]	[Symbol]	[Symbol]	LESNÉ PORASTY
[Symbol]	[Symbol]	[Symbol]	NELESNÁ KROVINOVÁ A STROMOVÁ VEGETÁCIA
[Symbol]	[Symbol]	[Symbol]	LÍNOVÁ ZELEŇ
[Symbol]	[Symbol]	[Symbol]	VEREJNÁ A VYHRADENÁ ZELEŇ
[Symbol]	[Symbol]	[Symbol]	TRVALÉ TRÁVNE PORASTY
[Symbol]	[Symbol]	[Symbol]	ORNÁ PŮDA (BIELA FARBA)
[Symbol]	[Symbol]	[Symbol]	VODNÉ TOKY
[Symbol]	[Symbol]	[Symbol]	DAŽĎOVÉ RIGOLY
[Symbol]	[Symbol]	[Symbol]	ZÁHRADY
[Symbol]	[Symbol]	[Symbol]	VINICE, OVOČNÉ SADY
[Symbol]	[Symbol]	[Symbol]	PLOCHY BÝVANIA
[Symbol]	[Symbol]	[Symbol]	PLOCHY OBČANSKEJ VYBAVENOSTI
[Symbol]	[Symbol]	[Symbol]	PLOCHY VÝROBY, SKLADOV A TECHNICKÉHO VYBAVENIA
[Symbol]	[Symbol]	[Symbol]	PLOCHY ŠPORTU A REKREÁCIE
[Symbol]	[Symbol]	[Symbol]	ZBERNÝ DVOR, KOMPOSTOVISKO
[Symbol]	[Symbol]	[Symbol]	CESTNÉ KOMUNIKÁCIE
OCHRANA PRÍRODY A KRAJINY, PRÍRODNÝCH ZDROJOV			
[Symbol]	[Symbol]	[Symbol]	POĽNOHOSPODÁRSKA PŮDA 1-4. SKUPINY KVALITY
[Symbol]	[Symbol]	[Symbol]	ZDROJ MINERÁLNEJ VODY
[Symbol]	[Symbol]	[Symbol]	NÁRODNÁ PRÍRODNÁ REZERVÁCIA (HRANICA)
[Symbol]	[Symbol]	[Symbol]	OCHRANNÉ PÁSMO NPR (100m)
[Symbol]	[Symbol]	[Symbol]	OCHRANNÉ PÁSMO PRÍRODNÉHO LIEČIVÉHO ZDROJA 2. STUPŇA
[Symbol]	[Symbol]	[Symbol]	HYGIENCKÉ OCHRANNÉ PÁSMA
KRAJINNEKOLOGICKÉ KOMPLEXY			
[Symbol]	[Symbol]	[Symbol]	HRANICE KRAJINNEKOLOGICKÝCH KOMPLEXOV
[Symbol]	[Symbol]	[Symbol]	ORÁČNOVÁ PAHORĽATINOVÁ KRAJINA
[Symbol]	[Symbol]	[Symbol]	ORÁČNOVÁ KRAJINA NA RIEČNEJ NIVE
[Symbol]	[Symbol]	[Symbol]	LESNÁ KRAJINA ERÓZNYCH DOLÍN V PAHORĽATINE
[Symbol]	[Symbol]	[Symbol]	KRAJINA S TRVALÝMI KULTÚRAMI - VINOHRADMI
ÚZEMNÝ SYSTÉM EKOLOGICKEJ STABILITY			
[Symbol]	[Symbol]	[Symbol]	BIOCENTRUM NADREGIONÁLNEHO VÝZNAMU
[Symbol]	[Symbol]	[Symbol]	BIOCENTRUM REGIONÁLNEHO VÝZNAMU
[Symbol]	[Symbol]	[Symbol]	BIOKORIDOR REGIONÁLNEHO VÝZNAMU
[Symbol]	[Symbol]	[Symbol]	POTENCIÁLNY BIOKORIDOR MESTNEHO VÝZNAMU
[Symbol]	[Symbol]	[Symbol]	POTENCIÁLNE BIOCENTRUM MESTNEHO VÝZNAMU
[Symbol]	[Symbol]	[Symbol]	POTENCIÁLNE INTERAKČNÉ PRVKY - LÍNOVÉ PLOŠNÉ
EKOŠTABILIZAČNÉ OPATRENIA			
[Symbol]	[Symbol]	[Symbol]	NÁVRH LÍNOVEJ ZELENÉ
[Symbol]	[Symbol]	[Symbol]	NÁVRH NA ZALESNENIE ÚZEMIA
[Symbol]	[Symbol]	[Symbol]	NÁVRH TRVALÝCH TRÁVNÝCH PORASTOV